


# ГЕНЕРАЛЬНЫЙ ПЛАН ВЕЛИКОГО НОВГОРОДА

Карта планируемого размещения объектов местного значения городского округа.  
Автомобильные дороги местного значения

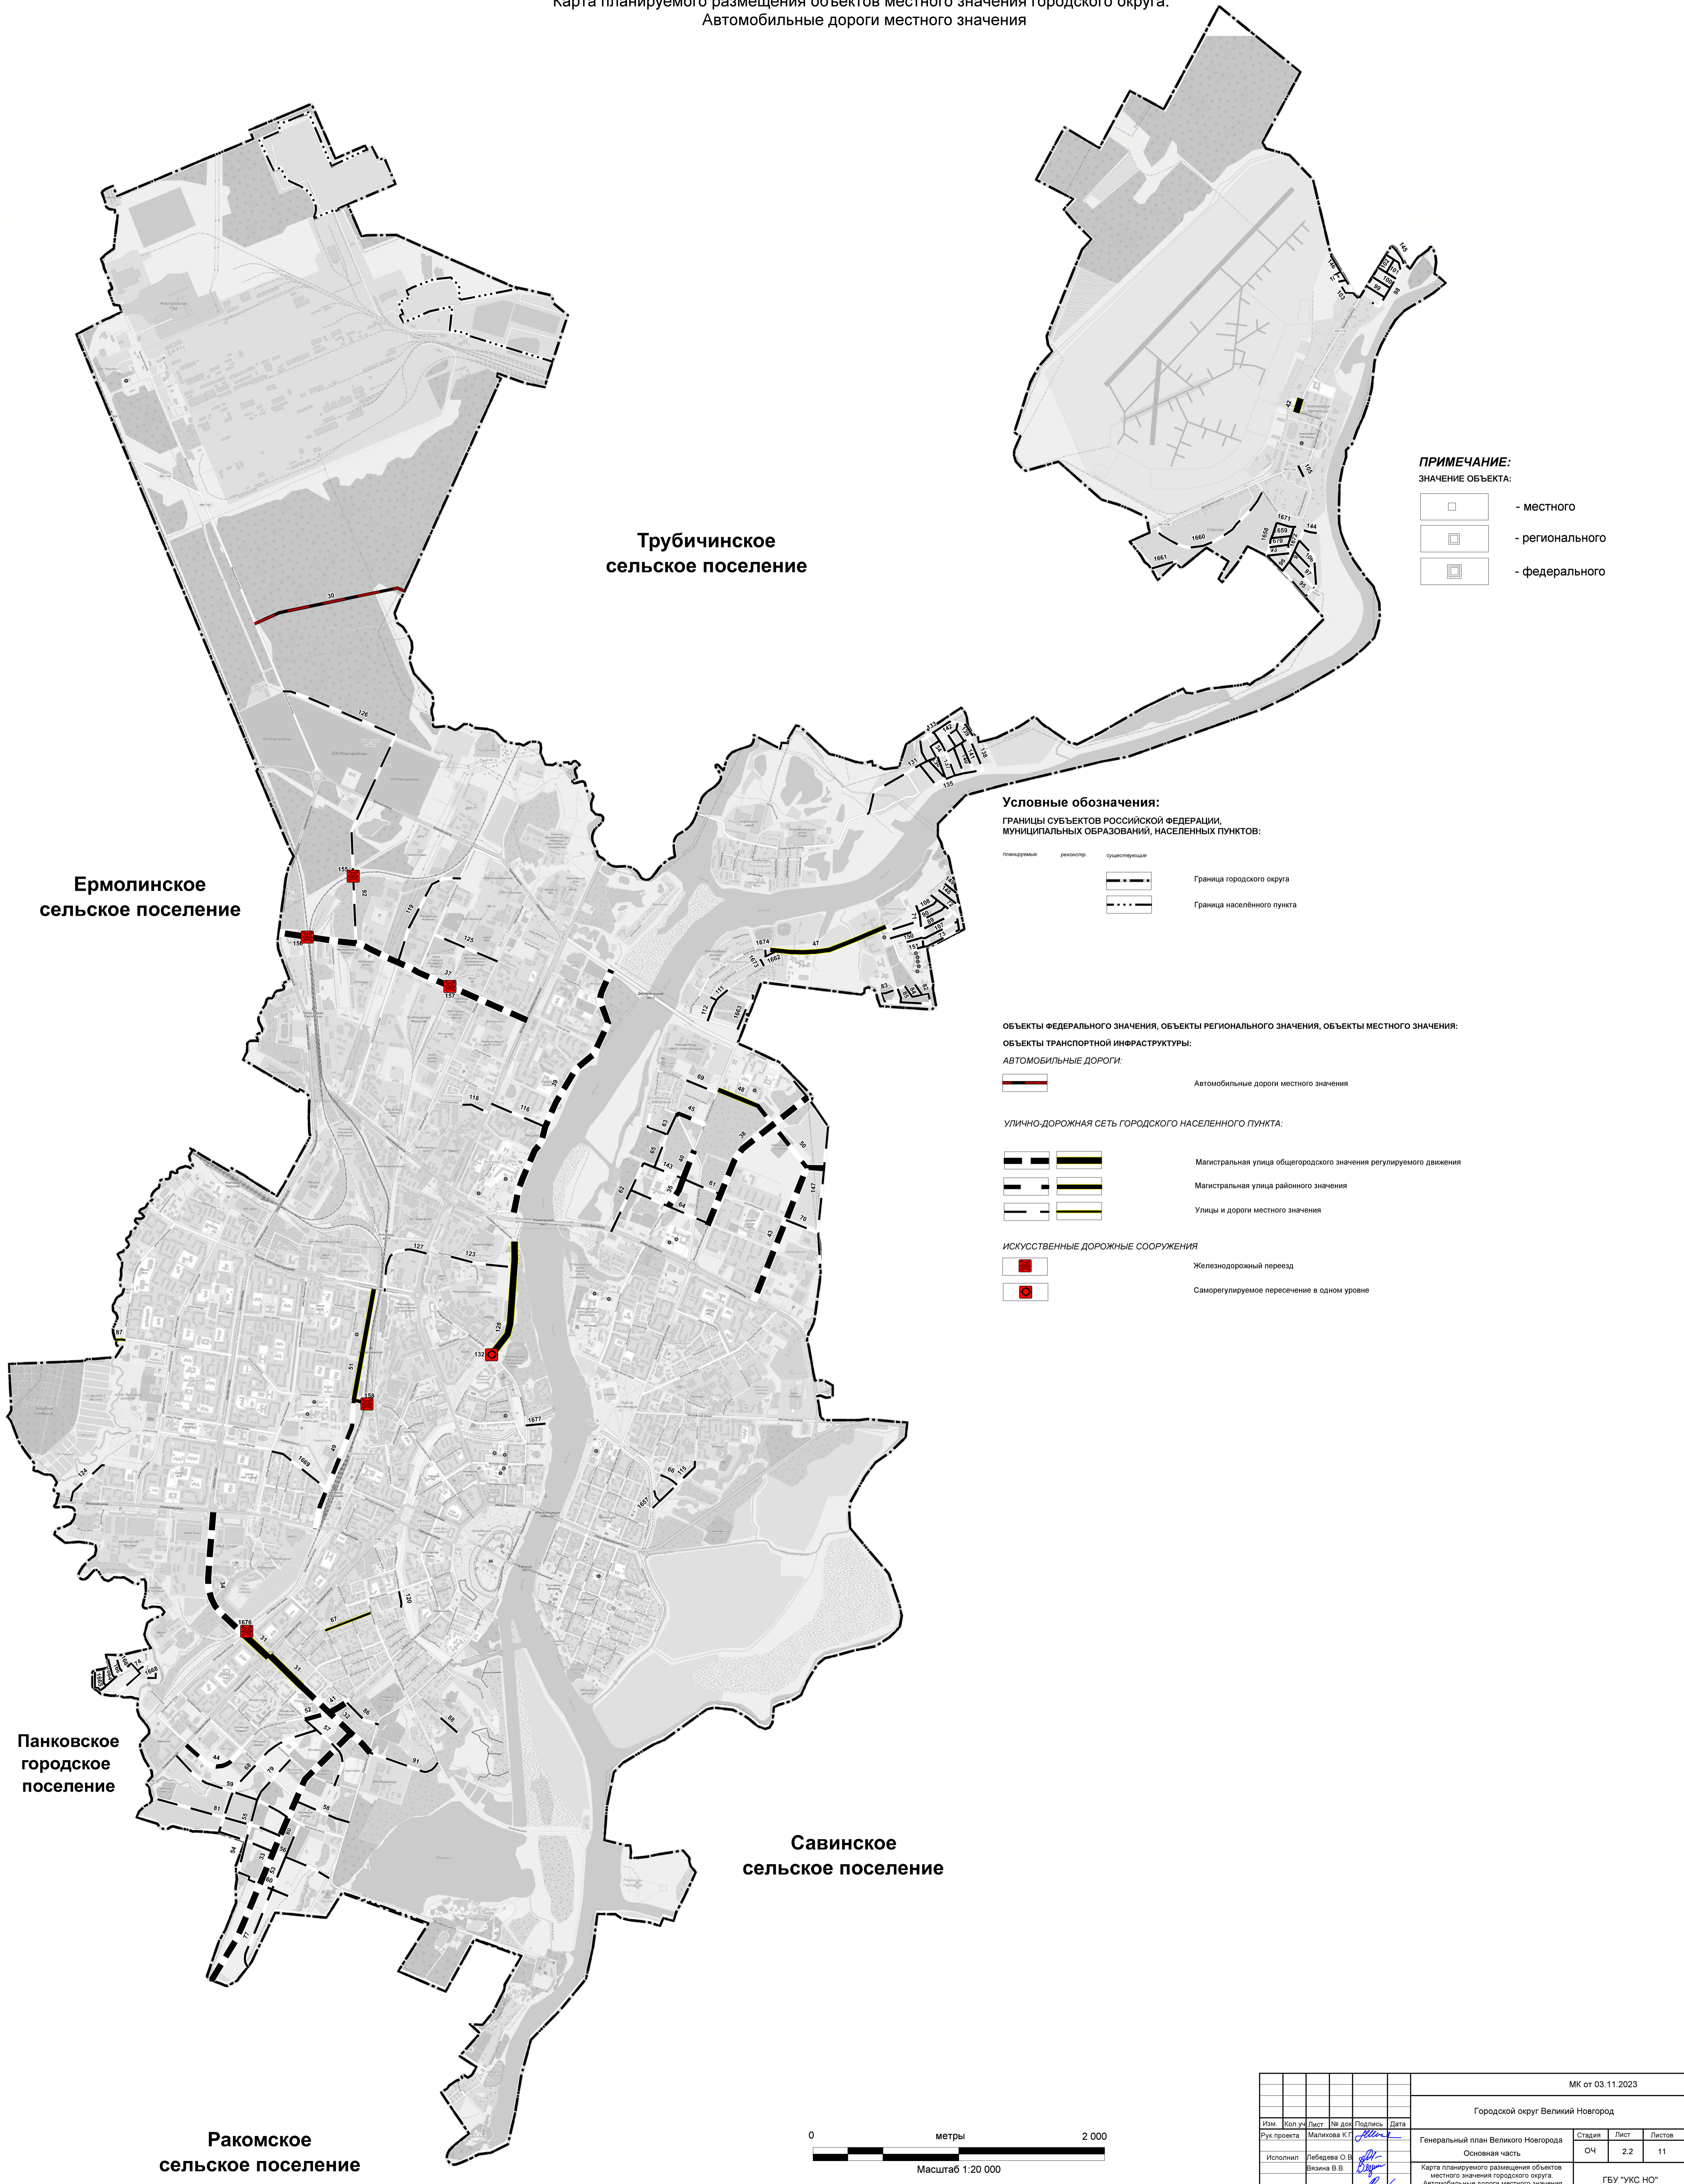

**ПРИМЕЧАНИЕ:**  
ЗНАЧЕНИЕ ОБЪЕКТА:

- местного
- регионального
- федерального

**Условные обозначения:**  
ГРАНИЦЫ СУБЪЕКТОВ РОССИЙСКОЙ ФЕДЕРАЦИИ,  
МУНИЦИПАЛЬНЫХ ОБРАЗОВАНИЙ, НАСЕЛЕННЫХ ПУНКТОВ:

- Граница городского округа
- Граница населенного пункта

**ОБЪЕКТЫ ФЕДЕРАЛЬНОГО ЗНАЧЕНИЯ, ОБЪЕКТЫ РЕГИОНАЛЬНОГО ЗНАЧЕНИЯ, ОБЪЕКТЫ МЕСТНОГО ЗНАЧЕНИЯ:**  
**ОБЪЕКТЫ ТРАНСПОРТНОЙ ИНФРАСТРУКТУРЫ:**  
**АВТОМОБИЛЬНЫЕ ДОРОГИ:**

- Автомобильные дороги местного значения


**УЛИЧНО-ДОРОЖНАЯ СЕТЬ ГОРОДСКОГО НАСЕЛЕННОГО ПУНКТА:**

- Магистральная улица общегородского значения регулируемого движения
- Магистральная улица районного значения
- Улицы и дороги местного значения

**ИСКУССТВЕННЫЕ ДОРОЖНЫЕ СООРУЖЕНИЯ**

- Железнодорожный переезд
- Саморегулируемое пересечение в одном уровне

**Ракомское сельское поселение**

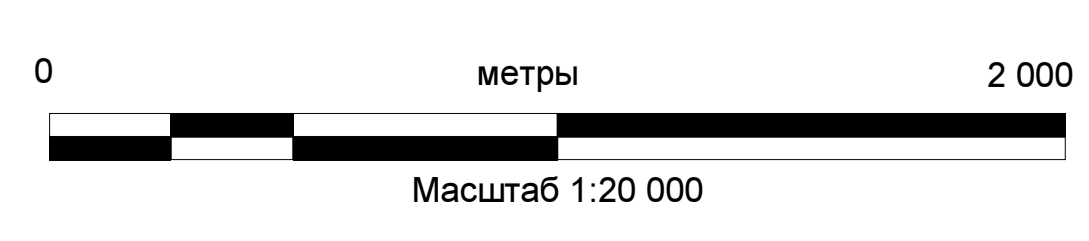

						МК от 03.11.2023		
						Городской округ: Великий Новгород		
Изм.	Кол.уч.	Лист	№ док.	Подпись	Дата	Генеральный план Великого Новгорода		
Рук.проекта	Маликова К.Т.					Основная часть		
Исполнил	Лебедева О.В.					Стадия	Лист	Листов
	Вязина В.В.					ОЧ	2.2	11
Утв.	Асаул А.Ю.					ГБУ "УКС НО"		

Карта планируемого размещения объектов местного значения городского округа. Автомобильные дороги местного значения М. 1:20000