



Схема земельного участка  
просп. А. Корсунова, д. 36, корп. 1

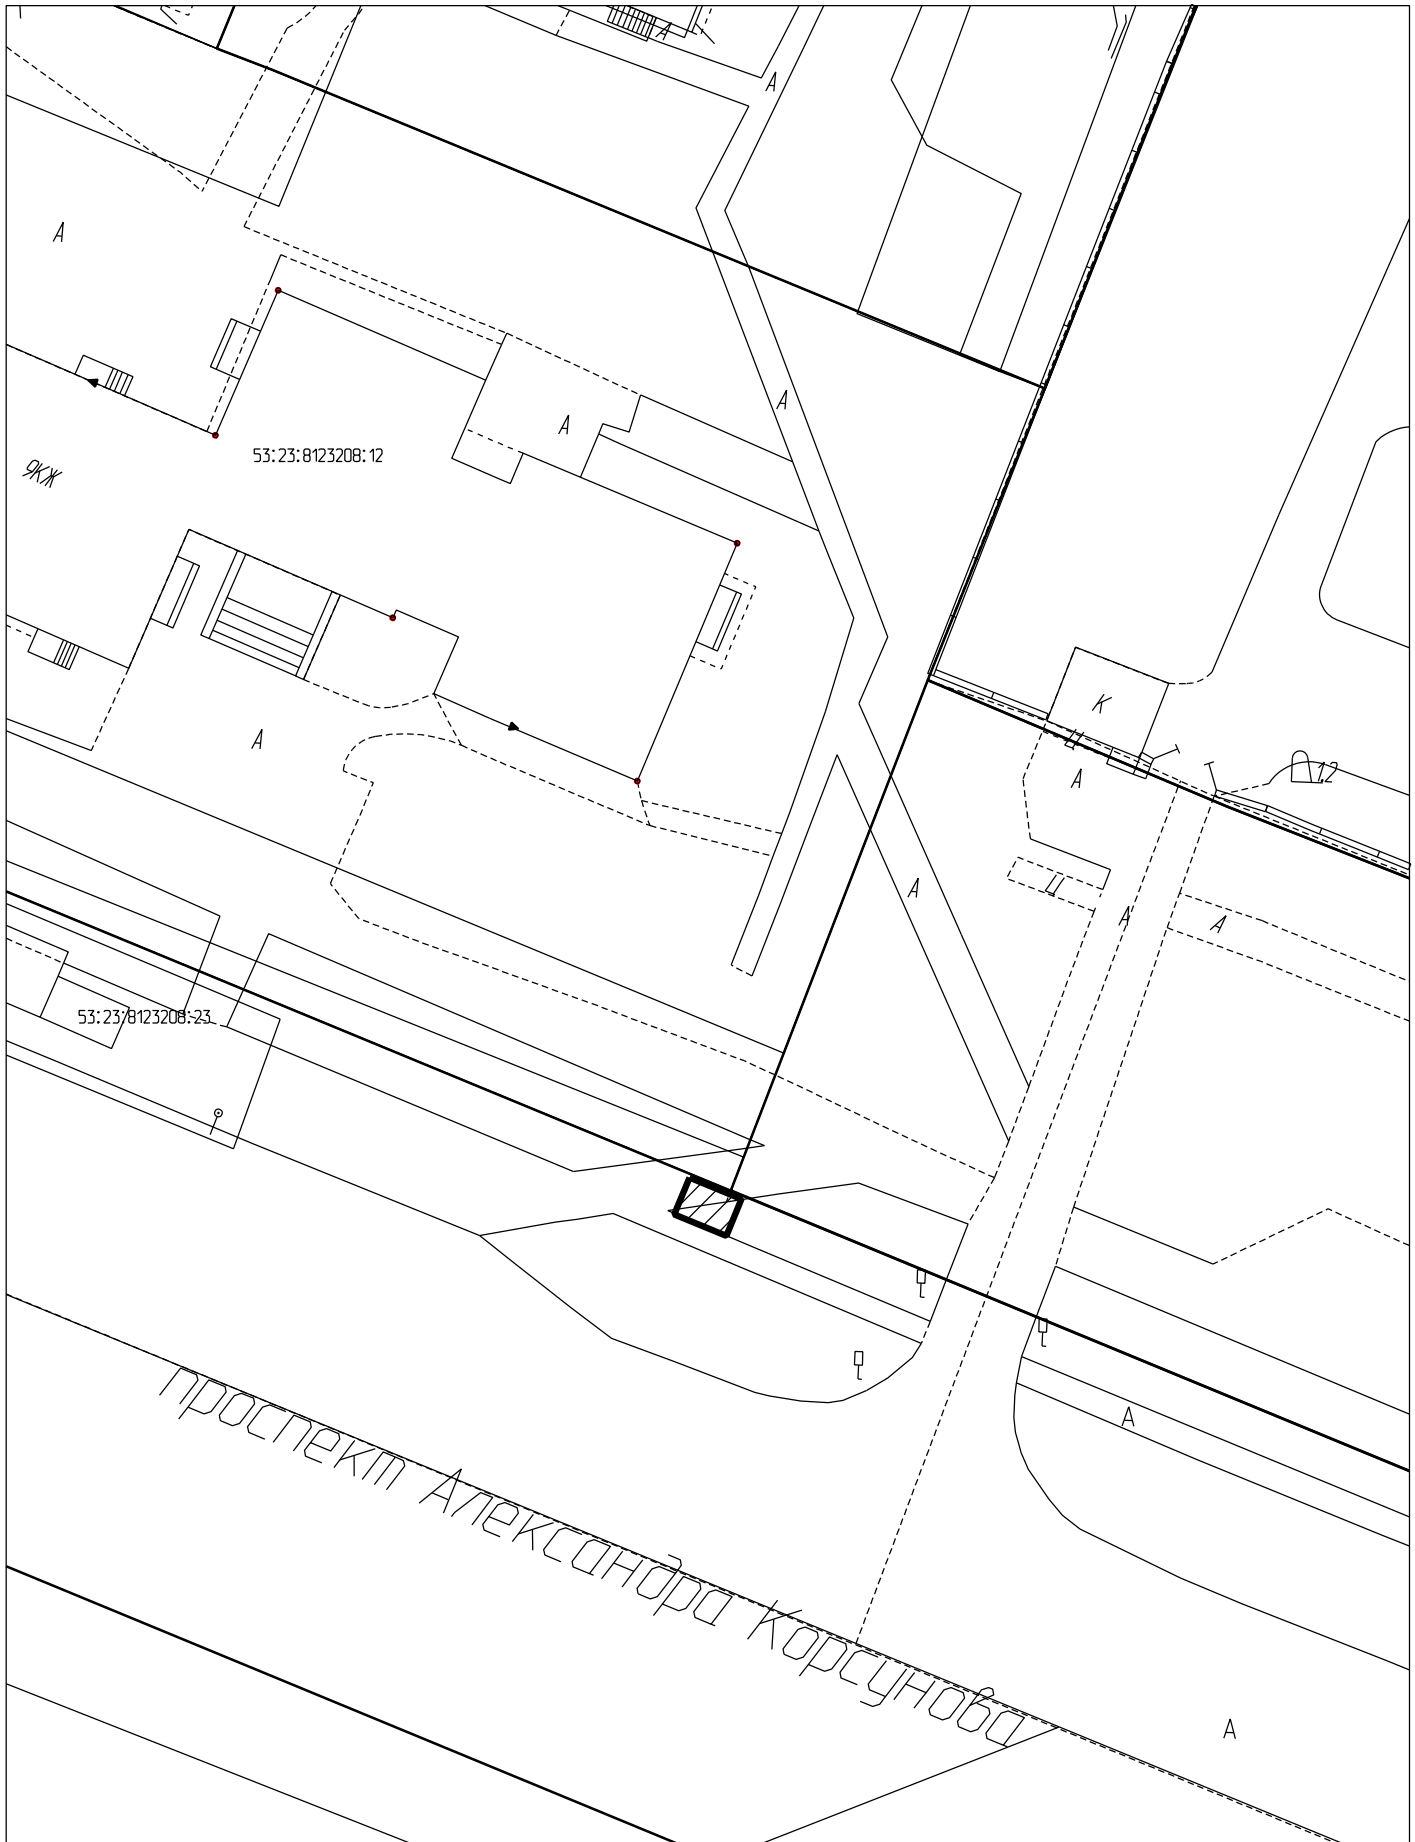

Условные обозначения:



граница земельного участка

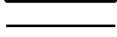

красная линия

М 1:500