РАССМОТРЕНО

Председатель комитета по строительству и архитектуре
Администрации Великого Новгорода

_____ Р.П.Баранов

СХЕМА-ЗАПРОС № 269 от 01.10.2025

Рассматриваемый вопрос:Торги

Объект:Пиллар 3,0*1,4 (id 16195 п/п 306) по адресу:ул.Большая Санкт-Петербургская д.5/1

Заказчик: Администрация Великого Новгорода (994-019)

М 1:500

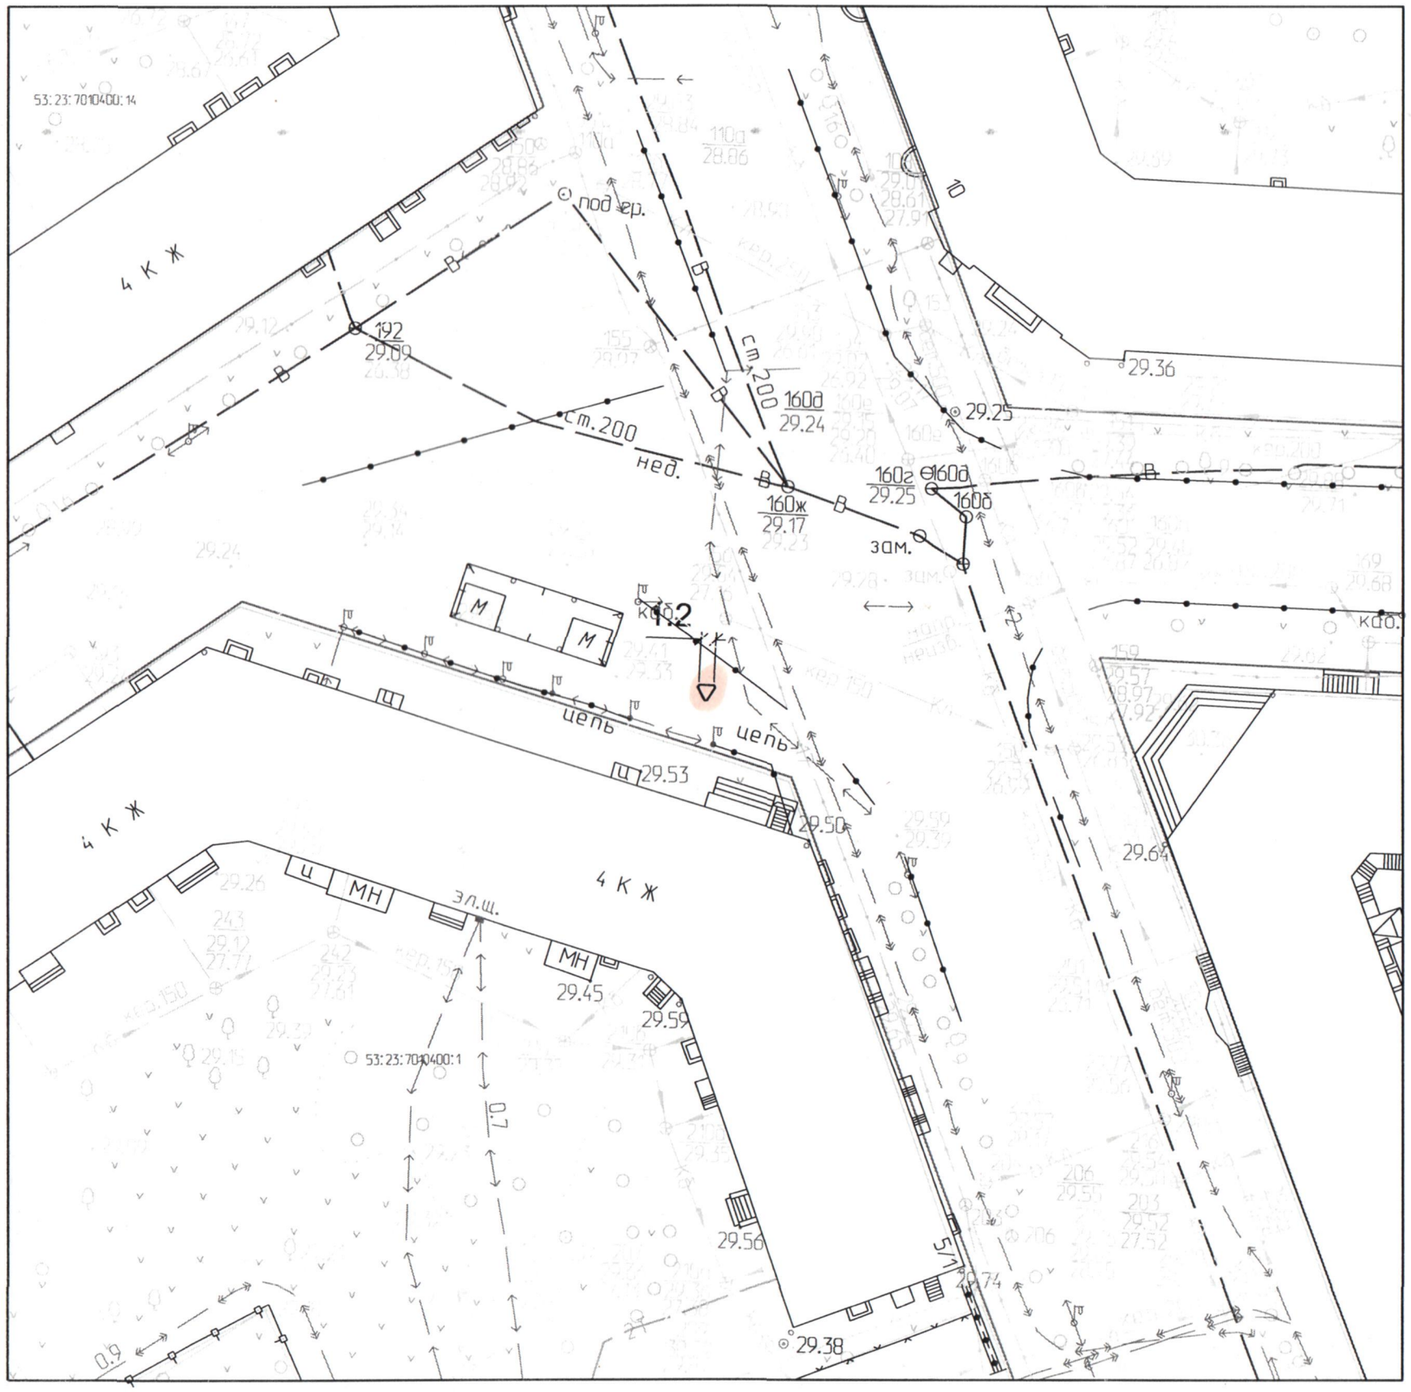

Ситуационный план М 1:2000

Условные обозначения:

▽ Условные обозначения:

Должность	Фамилия	Подпись
Специалист	Т.Л.Смолич	