


Внесение изменений в проект межевания квартала 4 Великого Новгорода,
утвержденный постановлением Администрации Великого Новгорода
от 31.01.2017 № 313

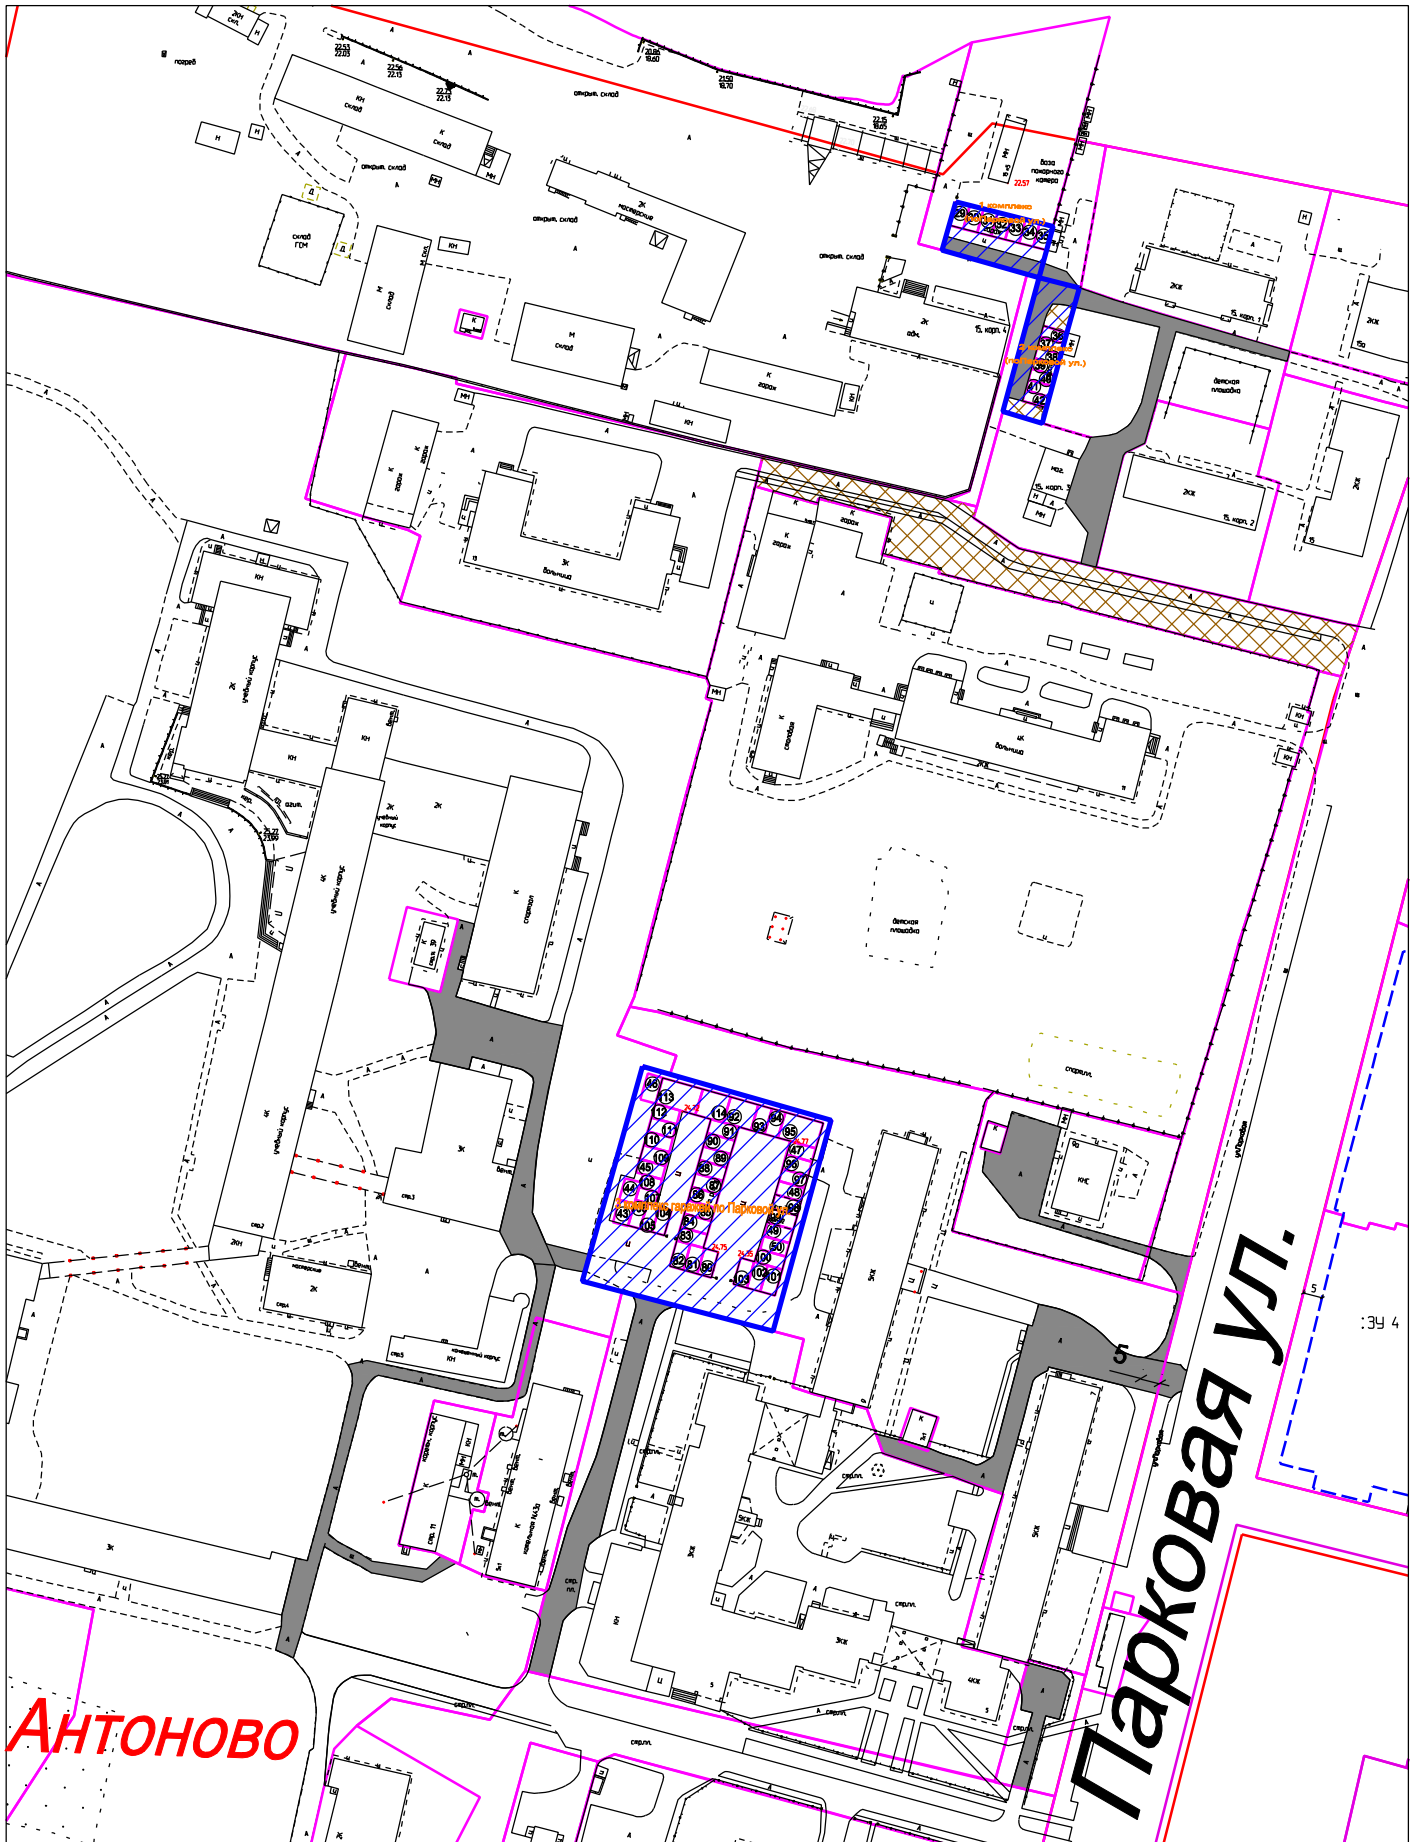

Условные обозначения:



часть проекта межевания, подлежащая отмене



красная линия

М 1:2000