


Ситуационный план

кадастровый квартал 53:23:7814703:

территориальная зона АТ.2 - зона обслуживания населения

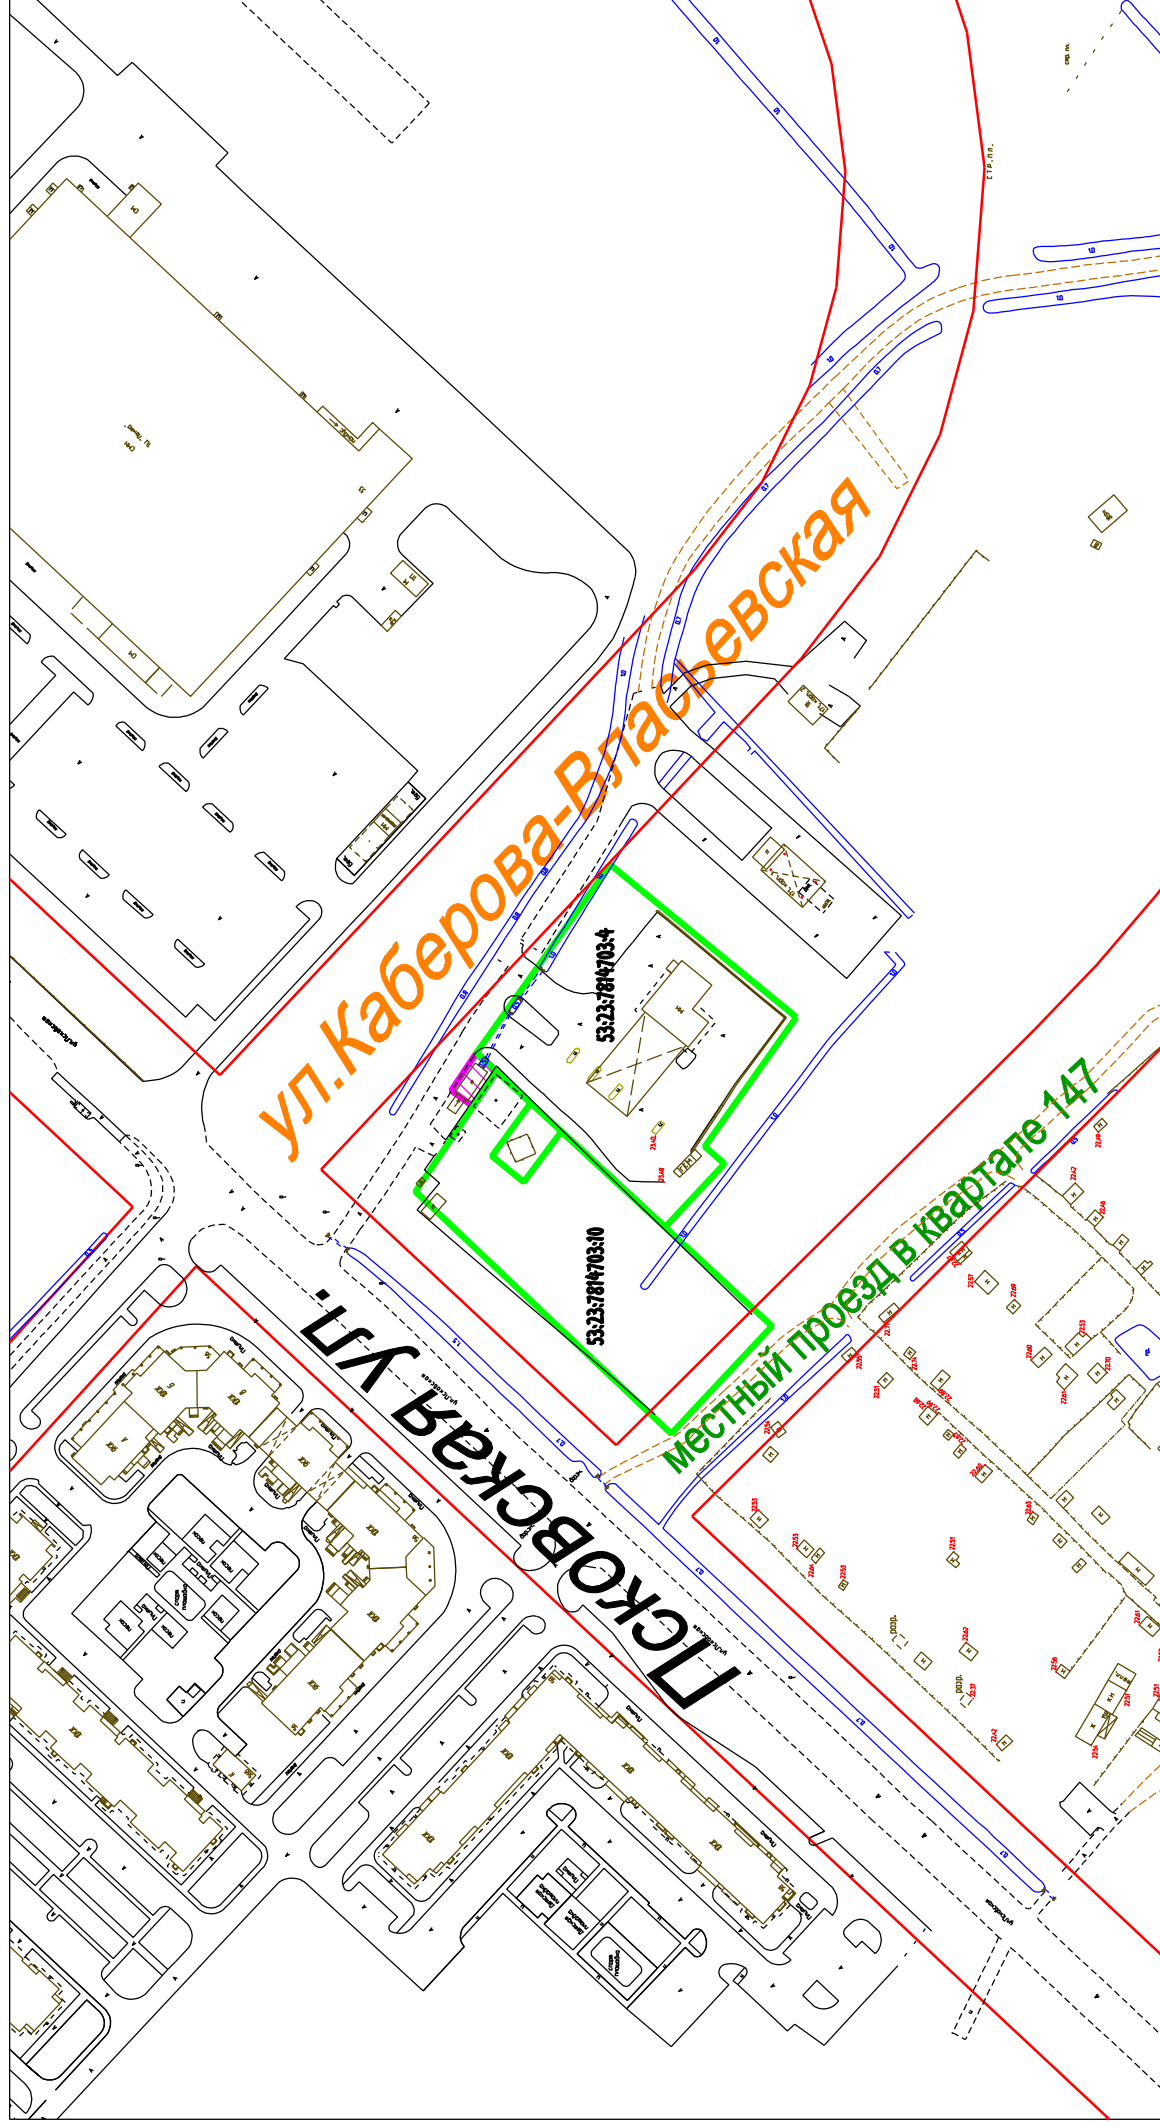

Условные обозначения:

-  - место вновь образуемого земельного участка для размещения СТО
-  - красные линии
-  - граница существующих земельных участков