


ЧЕРТЕЖ КРАСНЫХ ЛИНИЙ
Масштаб 1:2000

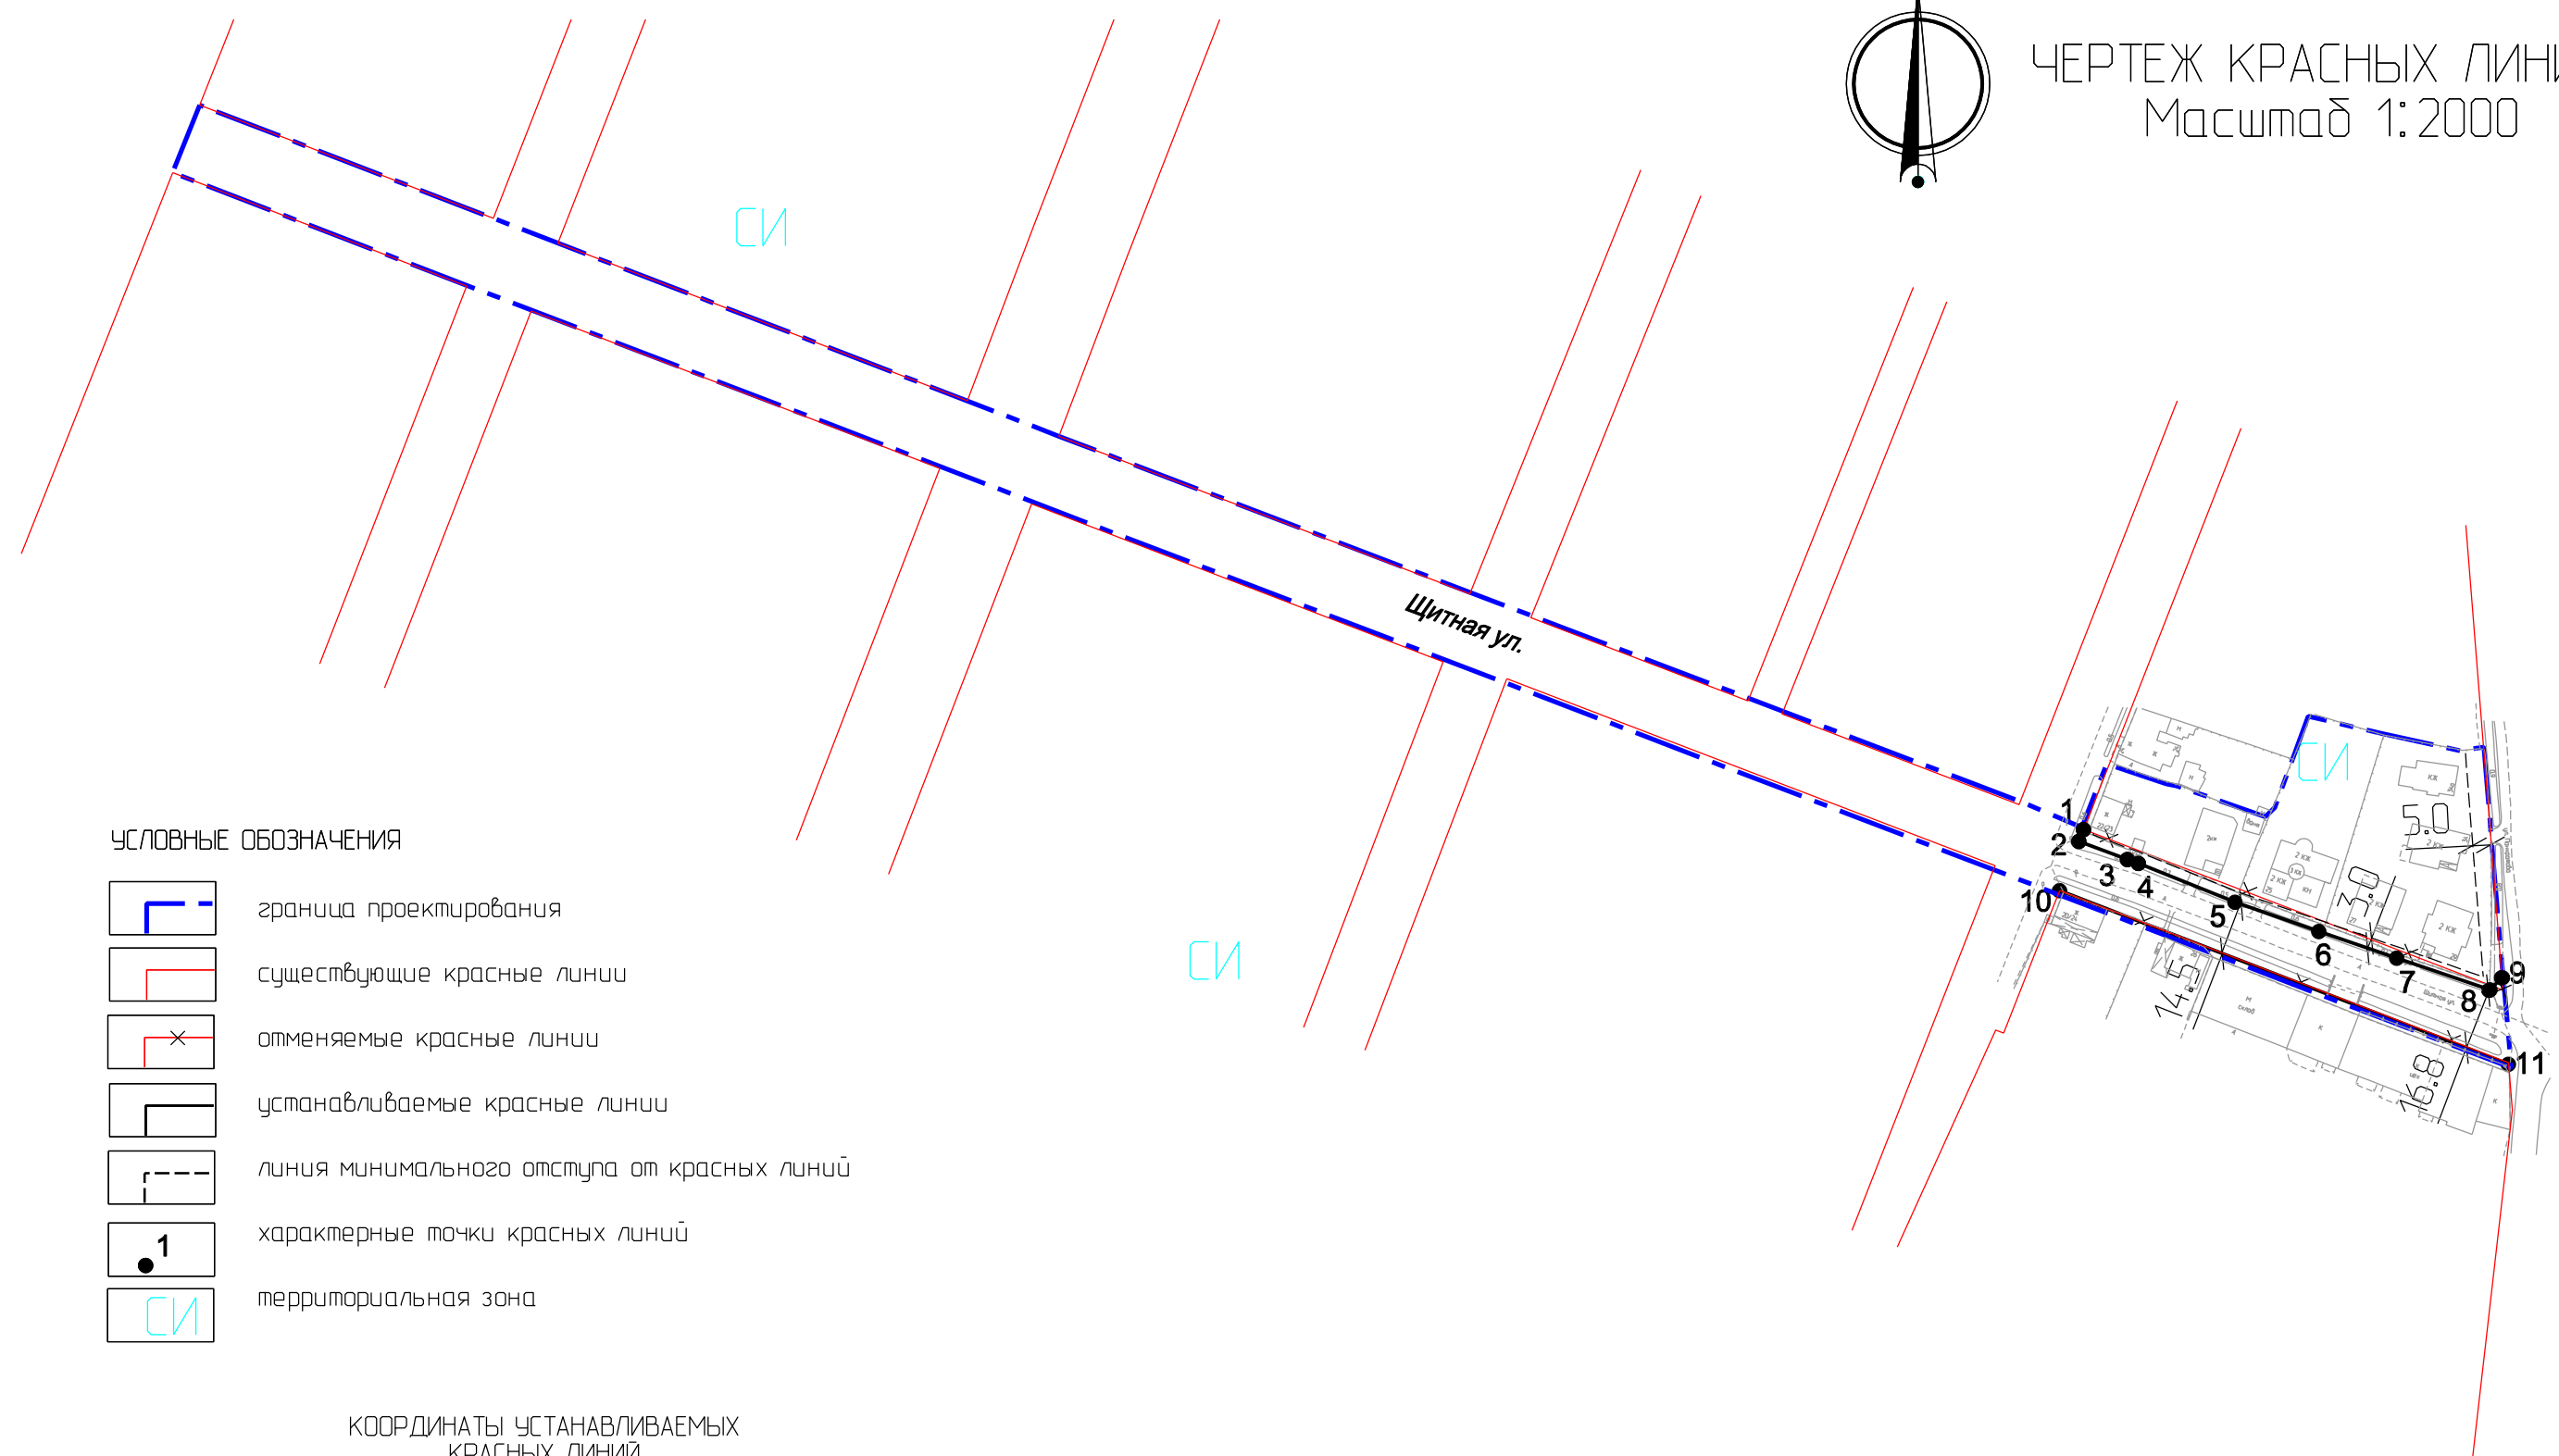

УСЛОВНЫЕ ОБОЗНАЧЕНИЯ

- граница проектирования
- существующие красные линии
- отменяемые красные линии
- устанавливаемые красные линии
- линия минимального отступа от красных линий
- характерные точки красных линий
- территориальная зона

КООРДИНАТЫ УСТАНОВЛИВАЕМЫХ
КРАСНЫХ ЛИНИЙ

1	577690.99	2181051.41
2	577687.74	2181050.13
3	577682.77	2181063.43
4	577681.69	2181066.50
5	577671.00	2181093.00
6	577663.00	2181116.00
7	577655.70	2181137.43
8	577647.00	2181163.00
9	577650.31	2181166.21
10	577674.23	2181044.83
11	577626.56	2181168.09

Согласовано

Взам. инв. N

Подп. и дата

Инв. N подл.

										2020г.
<p>Документация по планировке территории "Внесение изменений в проект межевания кварталов 6, 12, 20 на Торговой стороне Великого Новгорода"</p>										
Изм.	Кол. уч.	Лист N док.	Подп.	Дата	Основная часть проекта	Стадия	Лист	Листов		
ГИП		Копыльцов		03.20		ПМТ	2	3		
Разработ.		Громова		03.20	Чертеж красных линий М 1:2000					