


ЧЕРТЕЖ СЕТЕЙ ИНЖЕНЕРНО-ТЕХНИЧЕСКОГО ОБЕСПЕЧЕНИЯ

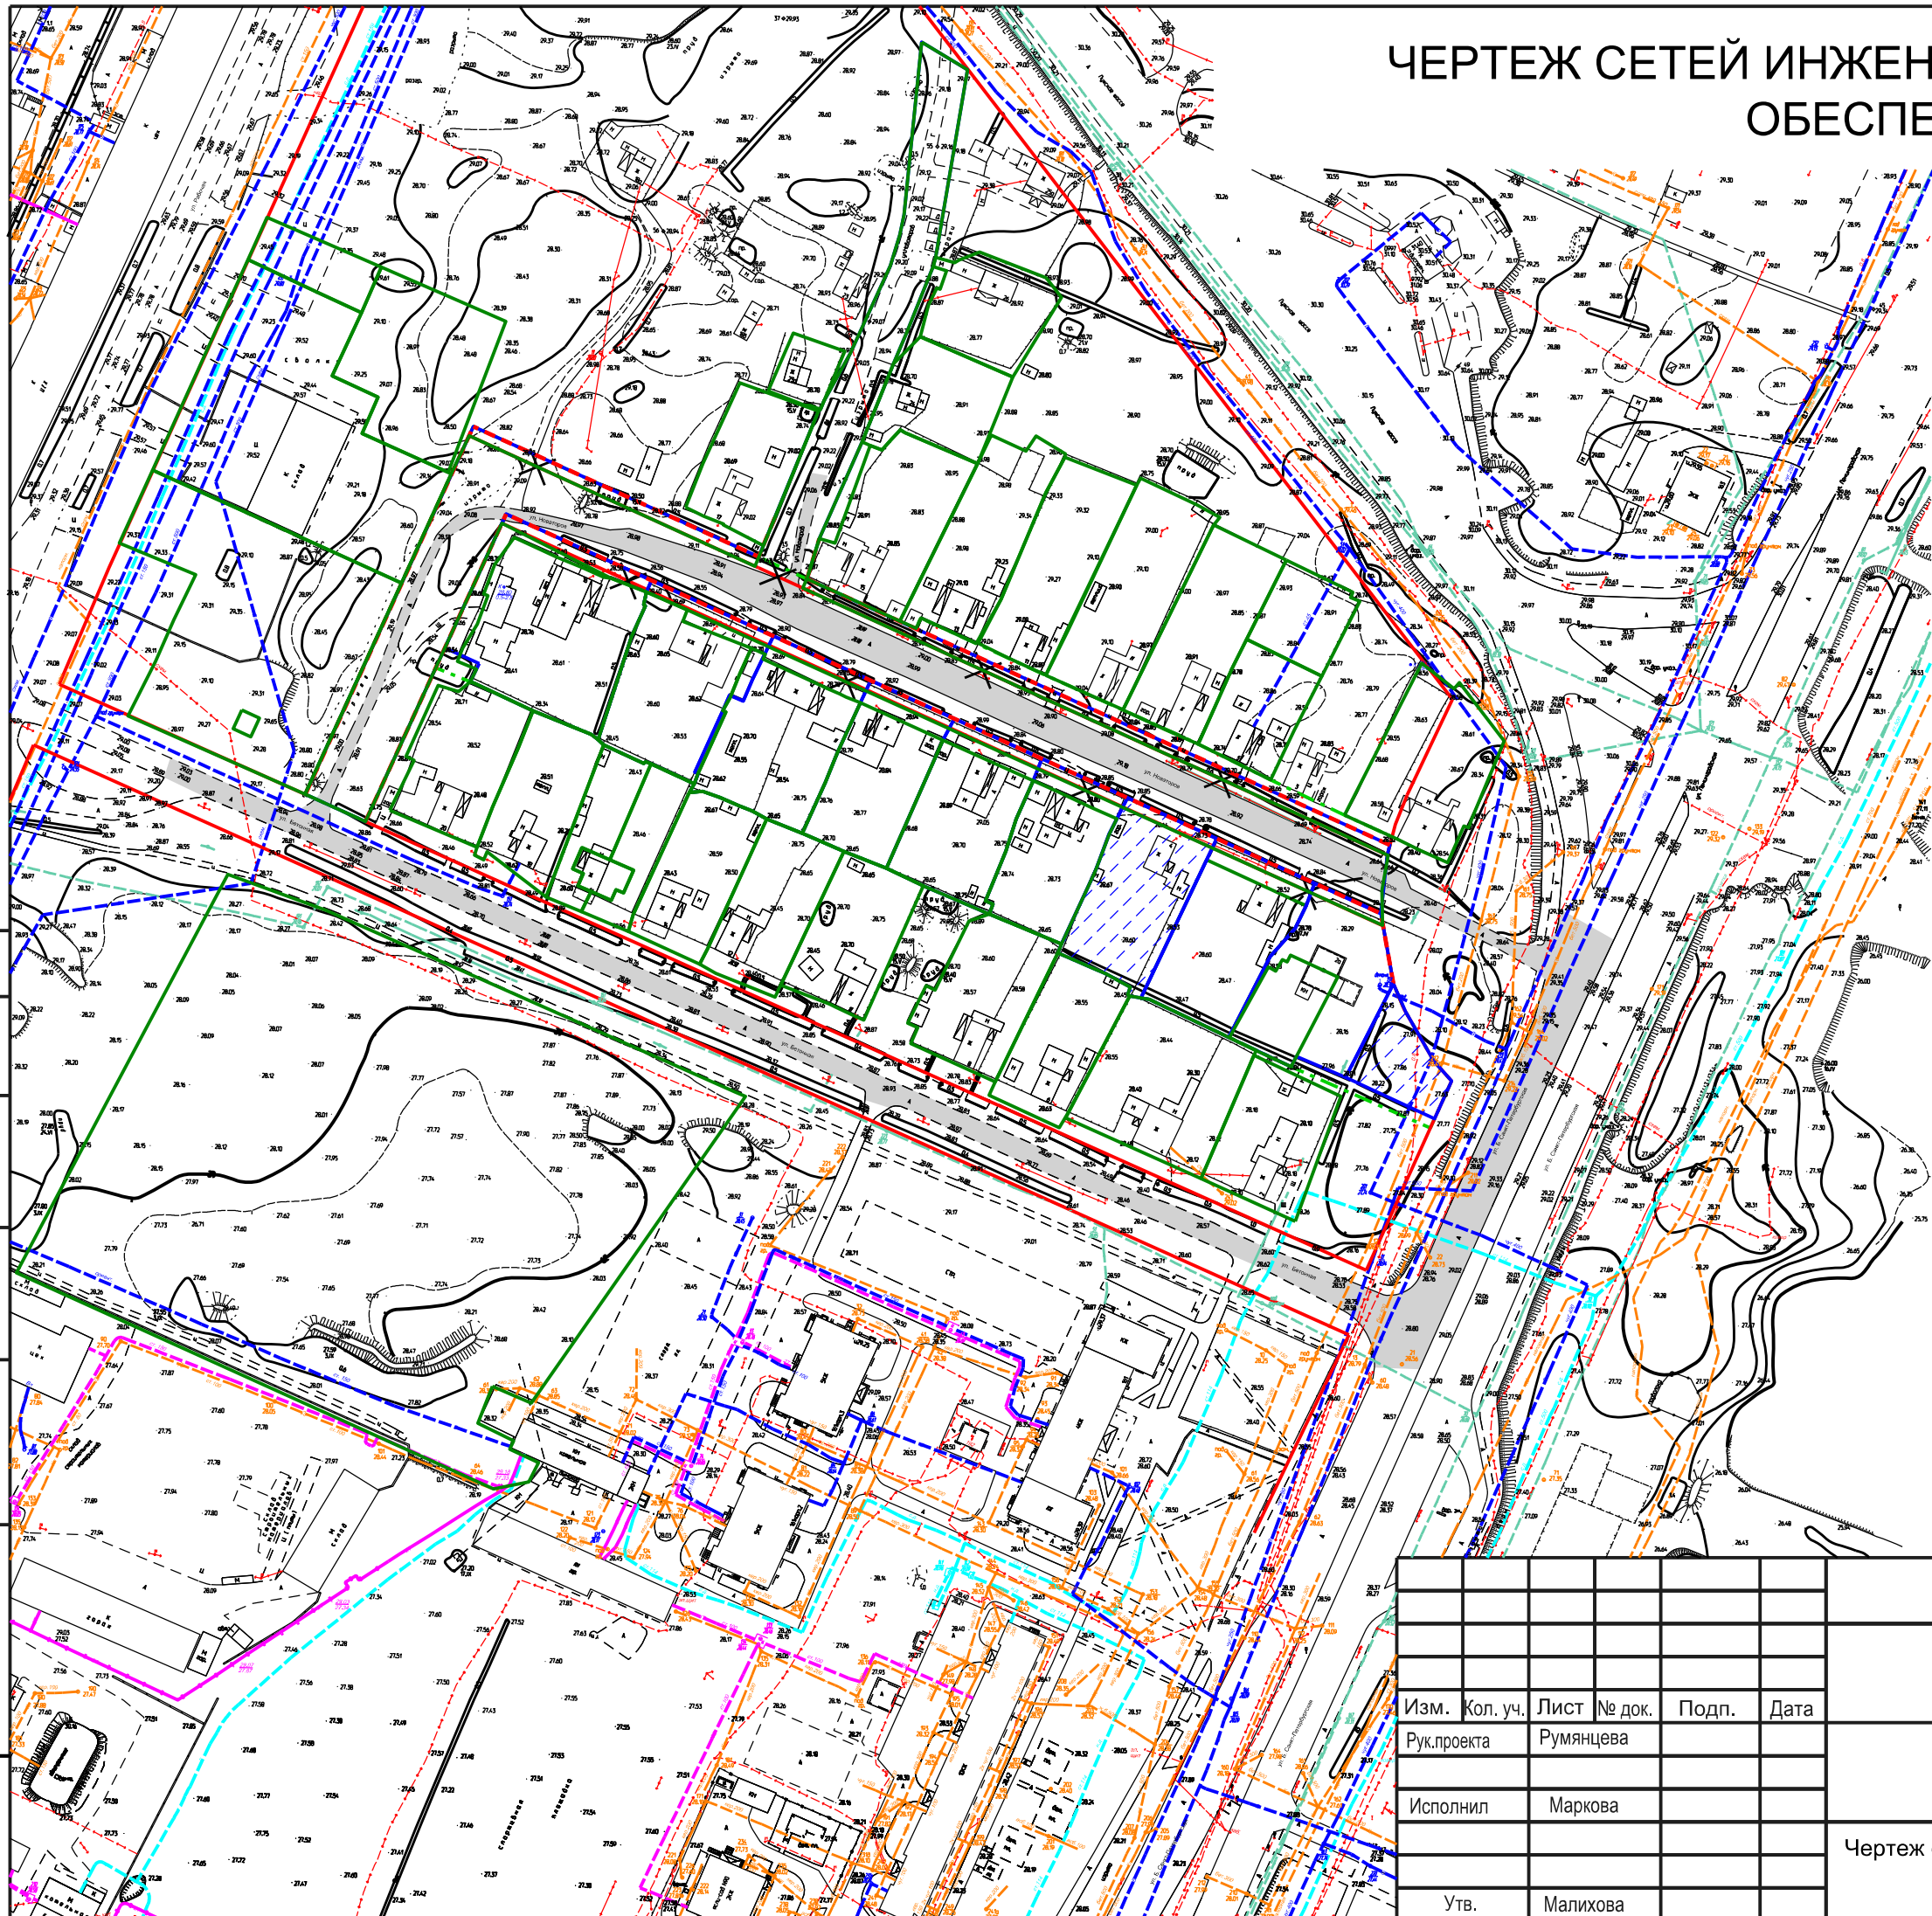

- УСЛОВНЫЕ ОБОЗНАЧЕНИЯ**
- граница проектирования
 - границы существующих земельных участков
 - существующие красные линии
 - устанавливаемые красные линии
 - X - красные линии подлежащие отмене
 - границы изменяемых земельных участков
 - границы образуемых земельных участков
 - существующая улично-дорожная сеть
 - линии связи подземные кабельные
 - V - линии связи воздушные кабельные на ж. б. столбах
 - ←→ - электрокабель подземный низкого напряжения
 - ←→ - электрокабель подземный высокого напряжения
 - ←→ - ЛЭП высокого напряжения на ж. б. столбах (на застроенной территории)
 - ←→ - ЛЭП низкого напряжения на ж. б. столбах на застроенной территории
 - P - фонари электрические на ж. б. столбах
 - T - газопровод подземный
 - B - водопровод подземный
 - KB - канализация хоз. бытовая самотечная
 - KL - канализация ливневая самотечная
 - DR - канализация дренажная самотечная
 - T - теплопровод подземный

Согласовано

Взам. инв. №	
Подп. и дата	
Инв. № подл.	

Постановление Администрации Великого Новгорода N 2886 от 10.07.2017					
Корректировка проекта планировки территории части квартала 120,239,243 и подготовка проекта межевания в части красных линий по ул. Новаторов					
Изм.	Кол. уч.	Лист	№ док.	Подп.	Дата
Рук. проекта	Румянцева				
Исполнил	Маркова				
Утв.	Малихова				
Проект планировки Основная часть				Стадия	Лист
Чертеж сетей инженерно-технического обеспечения				ПП	2
М 1:2000				Листов	
ООО "Ракурс"				2	2