


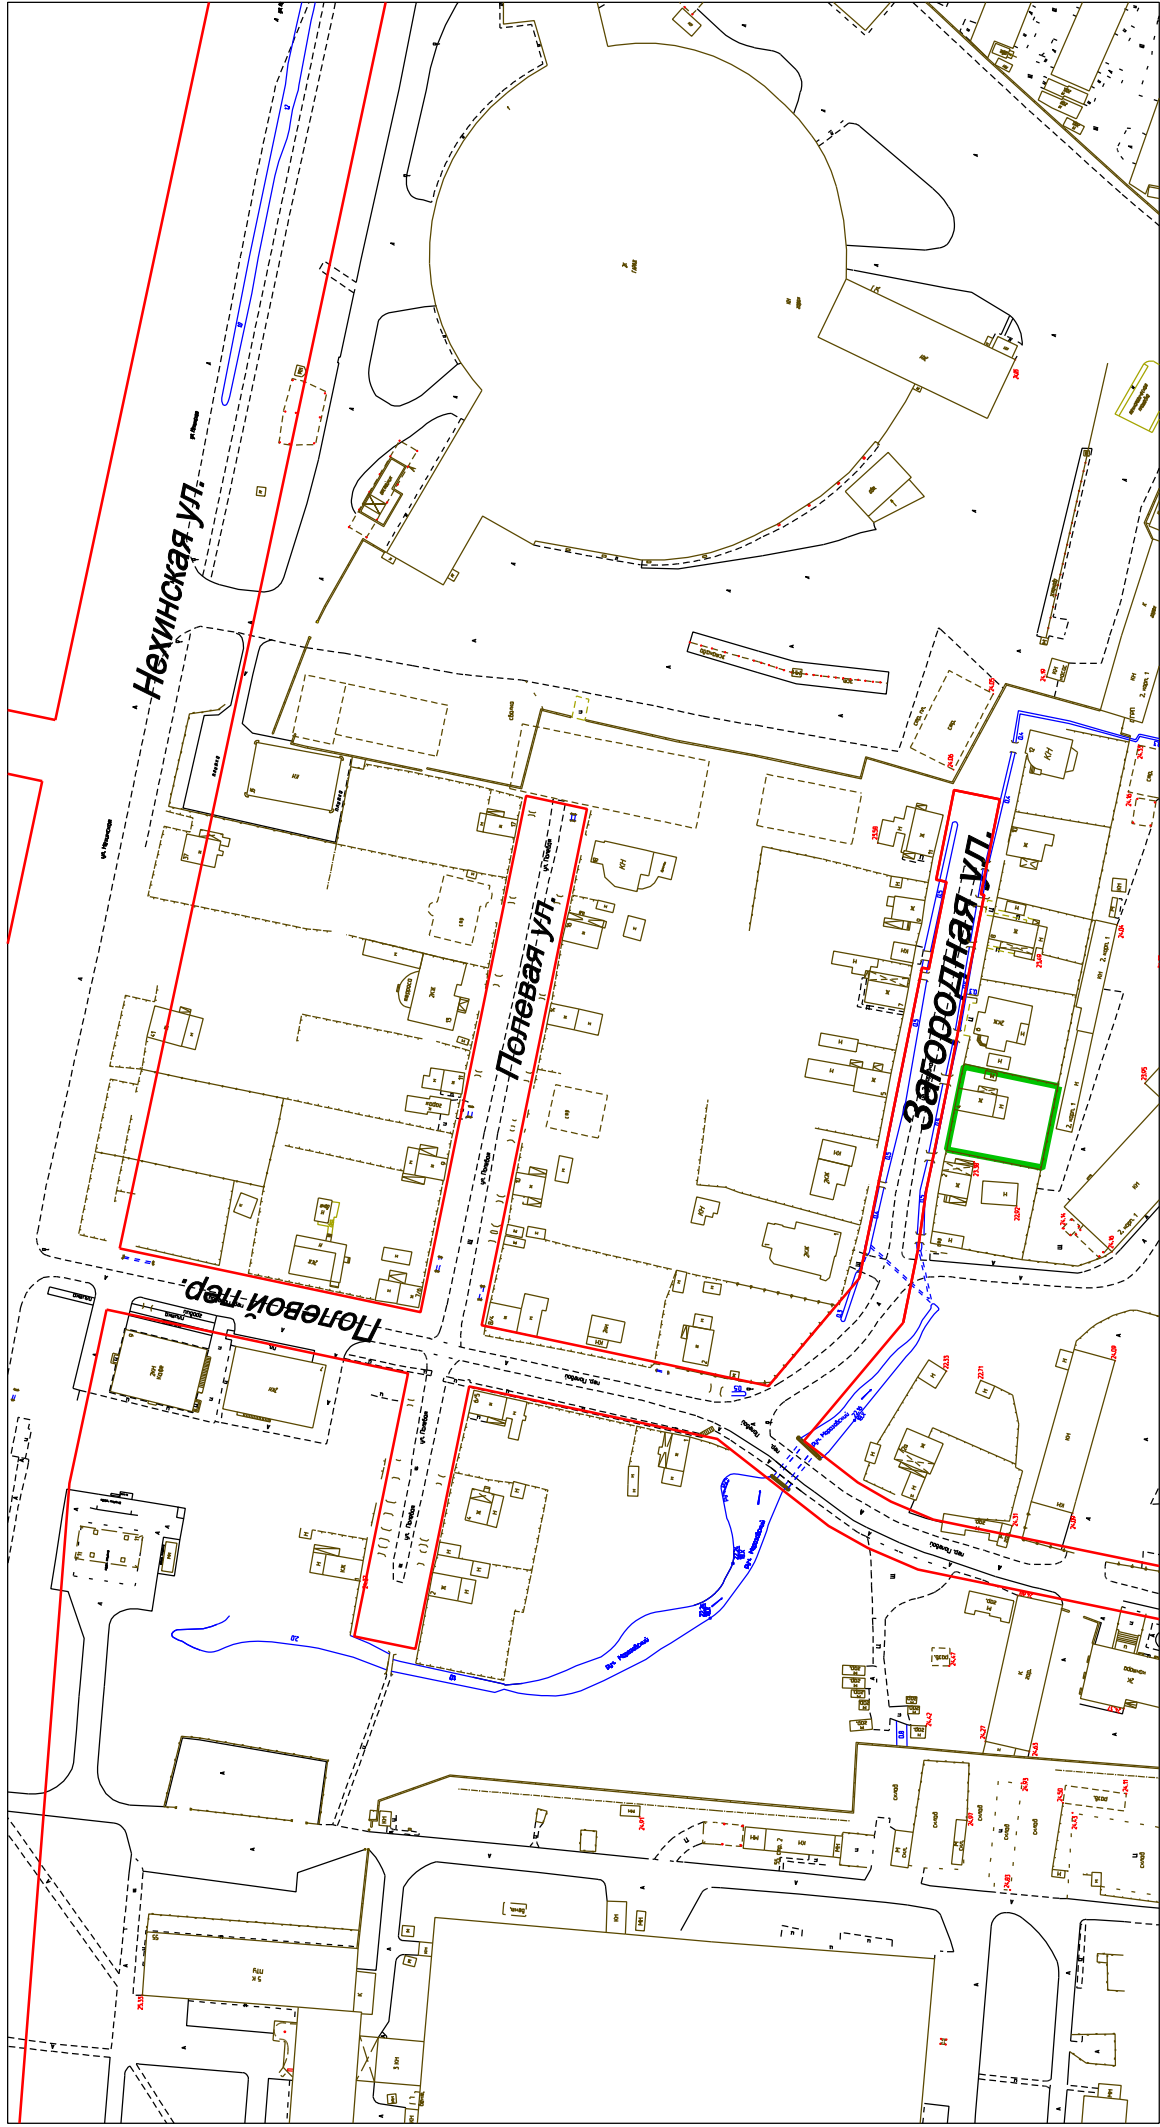

Ситуационный план

Загородная ул., д. 4

территориальная зона АТ.2 - зона обслуживания населения



Условные обозначения:

-  - граница земельного участка
-  - красные линии