
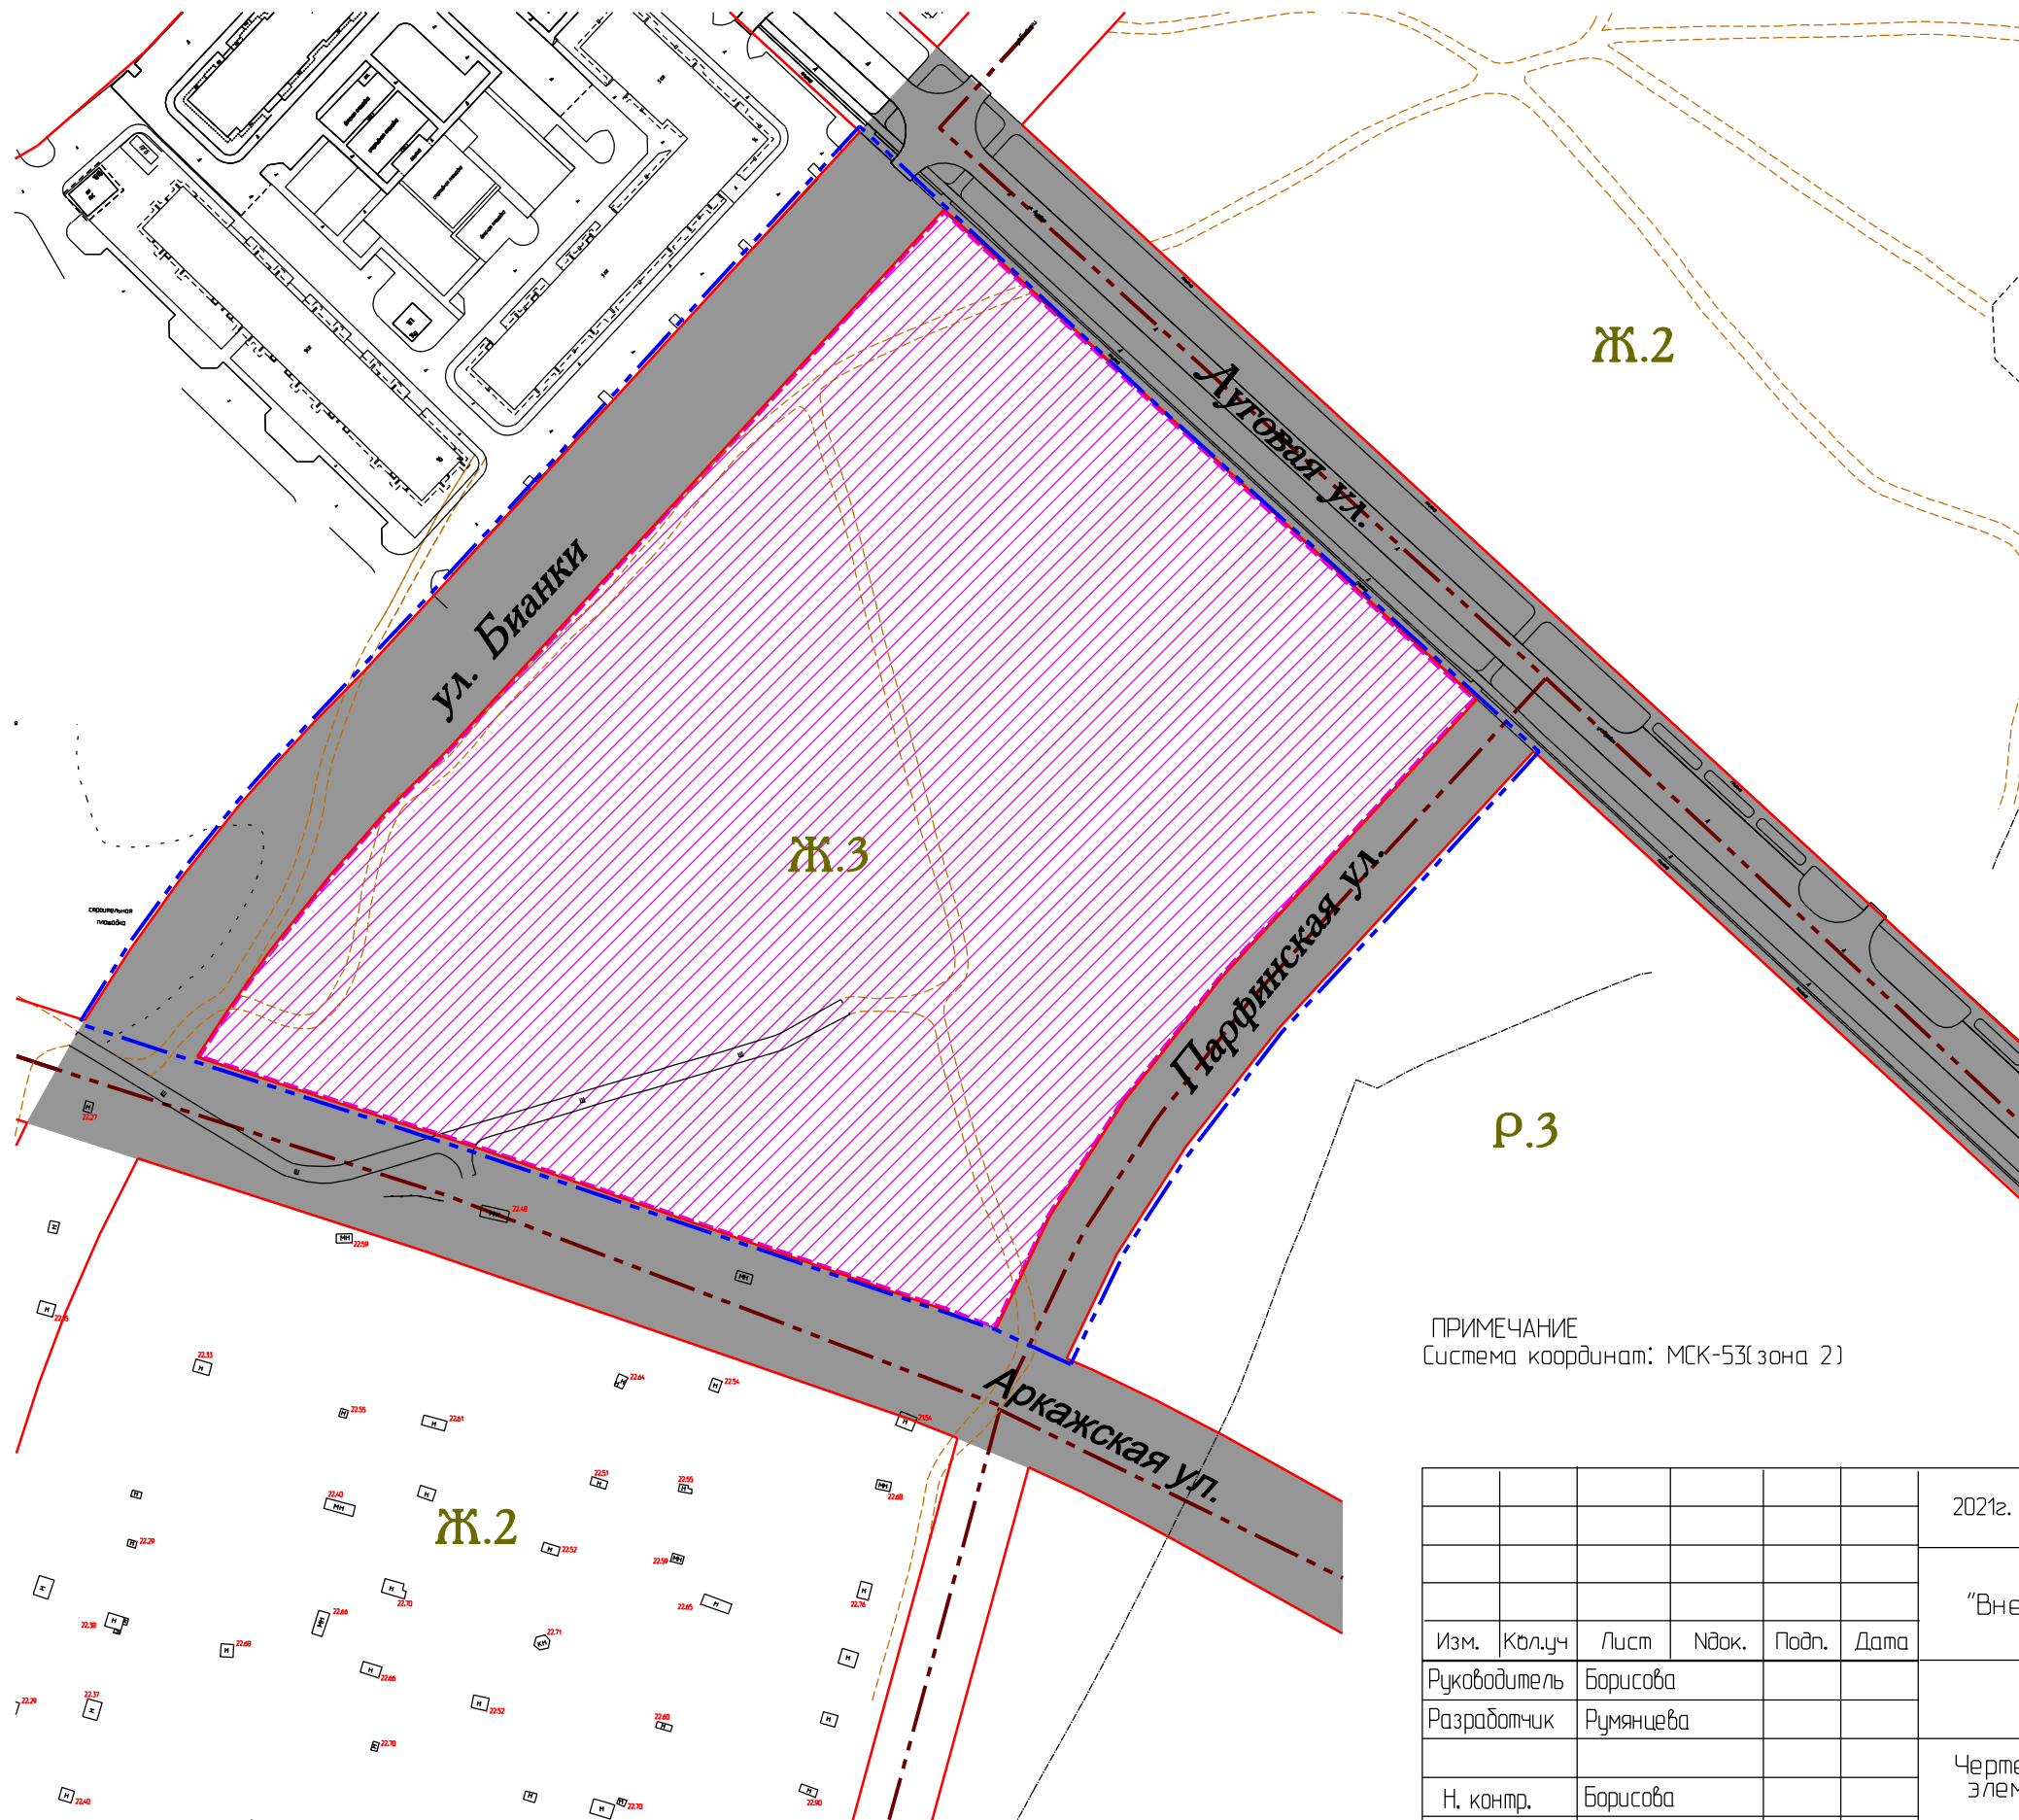


ЧЕРТЕЖ ПЛАНИРОВКИ ТЕРРИТОРИИ, ОСНОВНАЯ ЧАСТЬ
 Существующие и планируемые элементы
 планировочной структуры. Масштаб 1:2000.

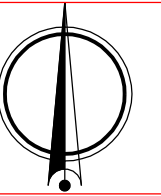

УСЛОВНЫЕ ОБОЗНАЧЕНИЯ

Условное графическое изображение	Наименование
	Граница территории проектирования
	Красные линии
	Территория планируемого размещения объектов капитального строительства
	Улично-дорожная сеть
Луговая ул.	Наименование элемента улично-дорожной сети
Ж.3	Код территориальной зоны
	Граница территориальной зоны

ПРИМЕЧАНИЕ
 Система координат: МСК-53(зона 2)

						2021г.			
Документация по планировке территории "Внесение изменений в проект планировки части квартала 147 Псковского района Великого Новгорода"									
Изм.	Кол.уч	Лист	Издок.	Подп.	Дата	Основная часть проекта	Стадия	Лист	Листов
Руководитель	Борисова						ППТ	1	3
Разработчик	Румянцева					Чертеж существующих и планируемых элементов планировочной структуры М 1:2000			
И. контр.	Борисова								

Взам. инв. N

Подпись и дата

Инв. N подл.