


# Ситуационный план

г. Великий Новгород, Инженерный пер., д. 1  
территориальная зона Ж.3 - зона застройки многоквартирными домами этажностью  
в 3 - 7 надземных этажей  
(включая цокольный и технический этажи)

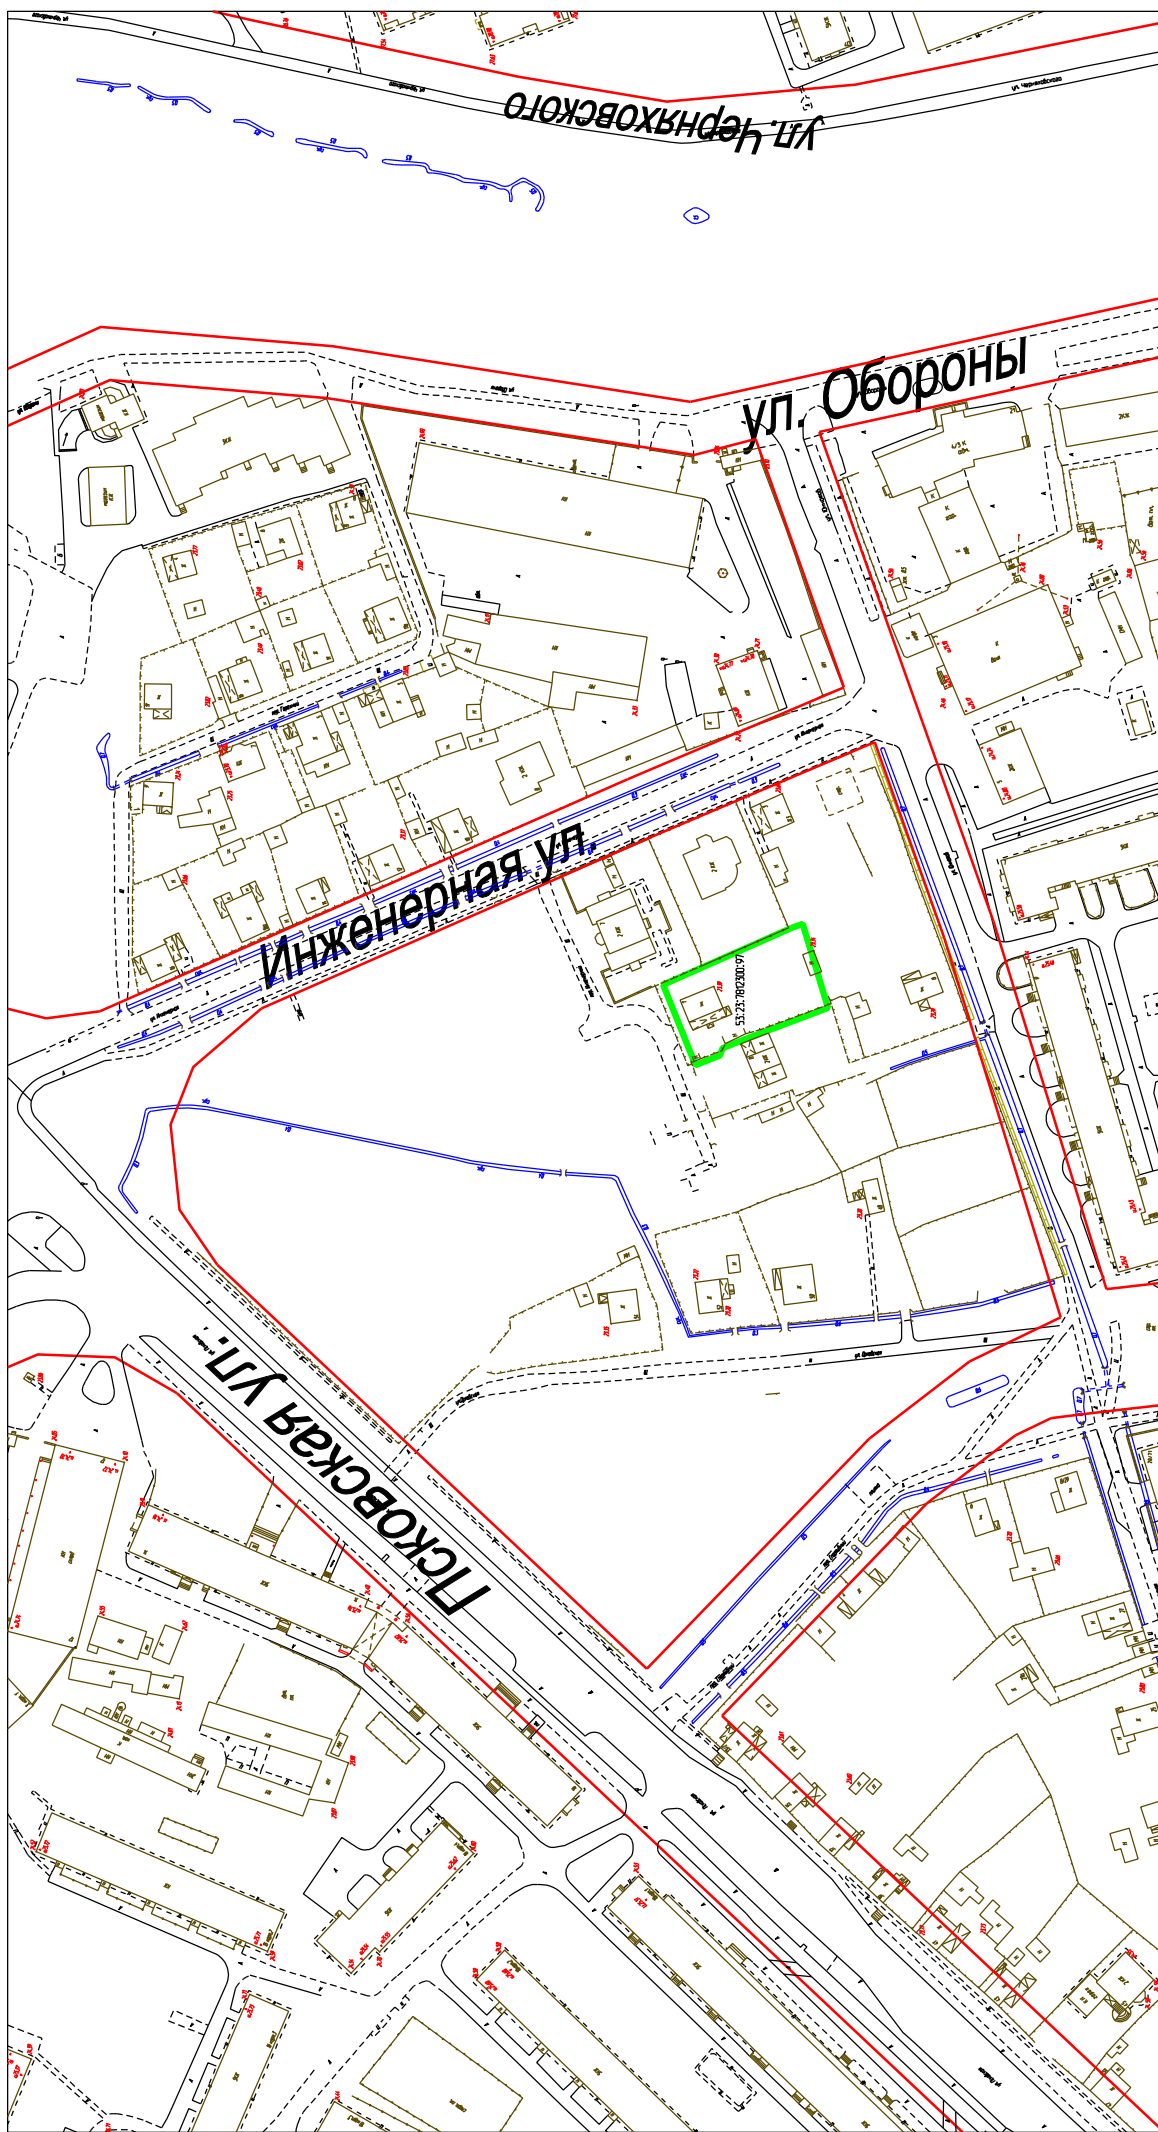

Условные обозначения:

-  - граница земельного участка
-  - красные линии