



**Схема земельного участка  
Старорусский бул., д. 31**

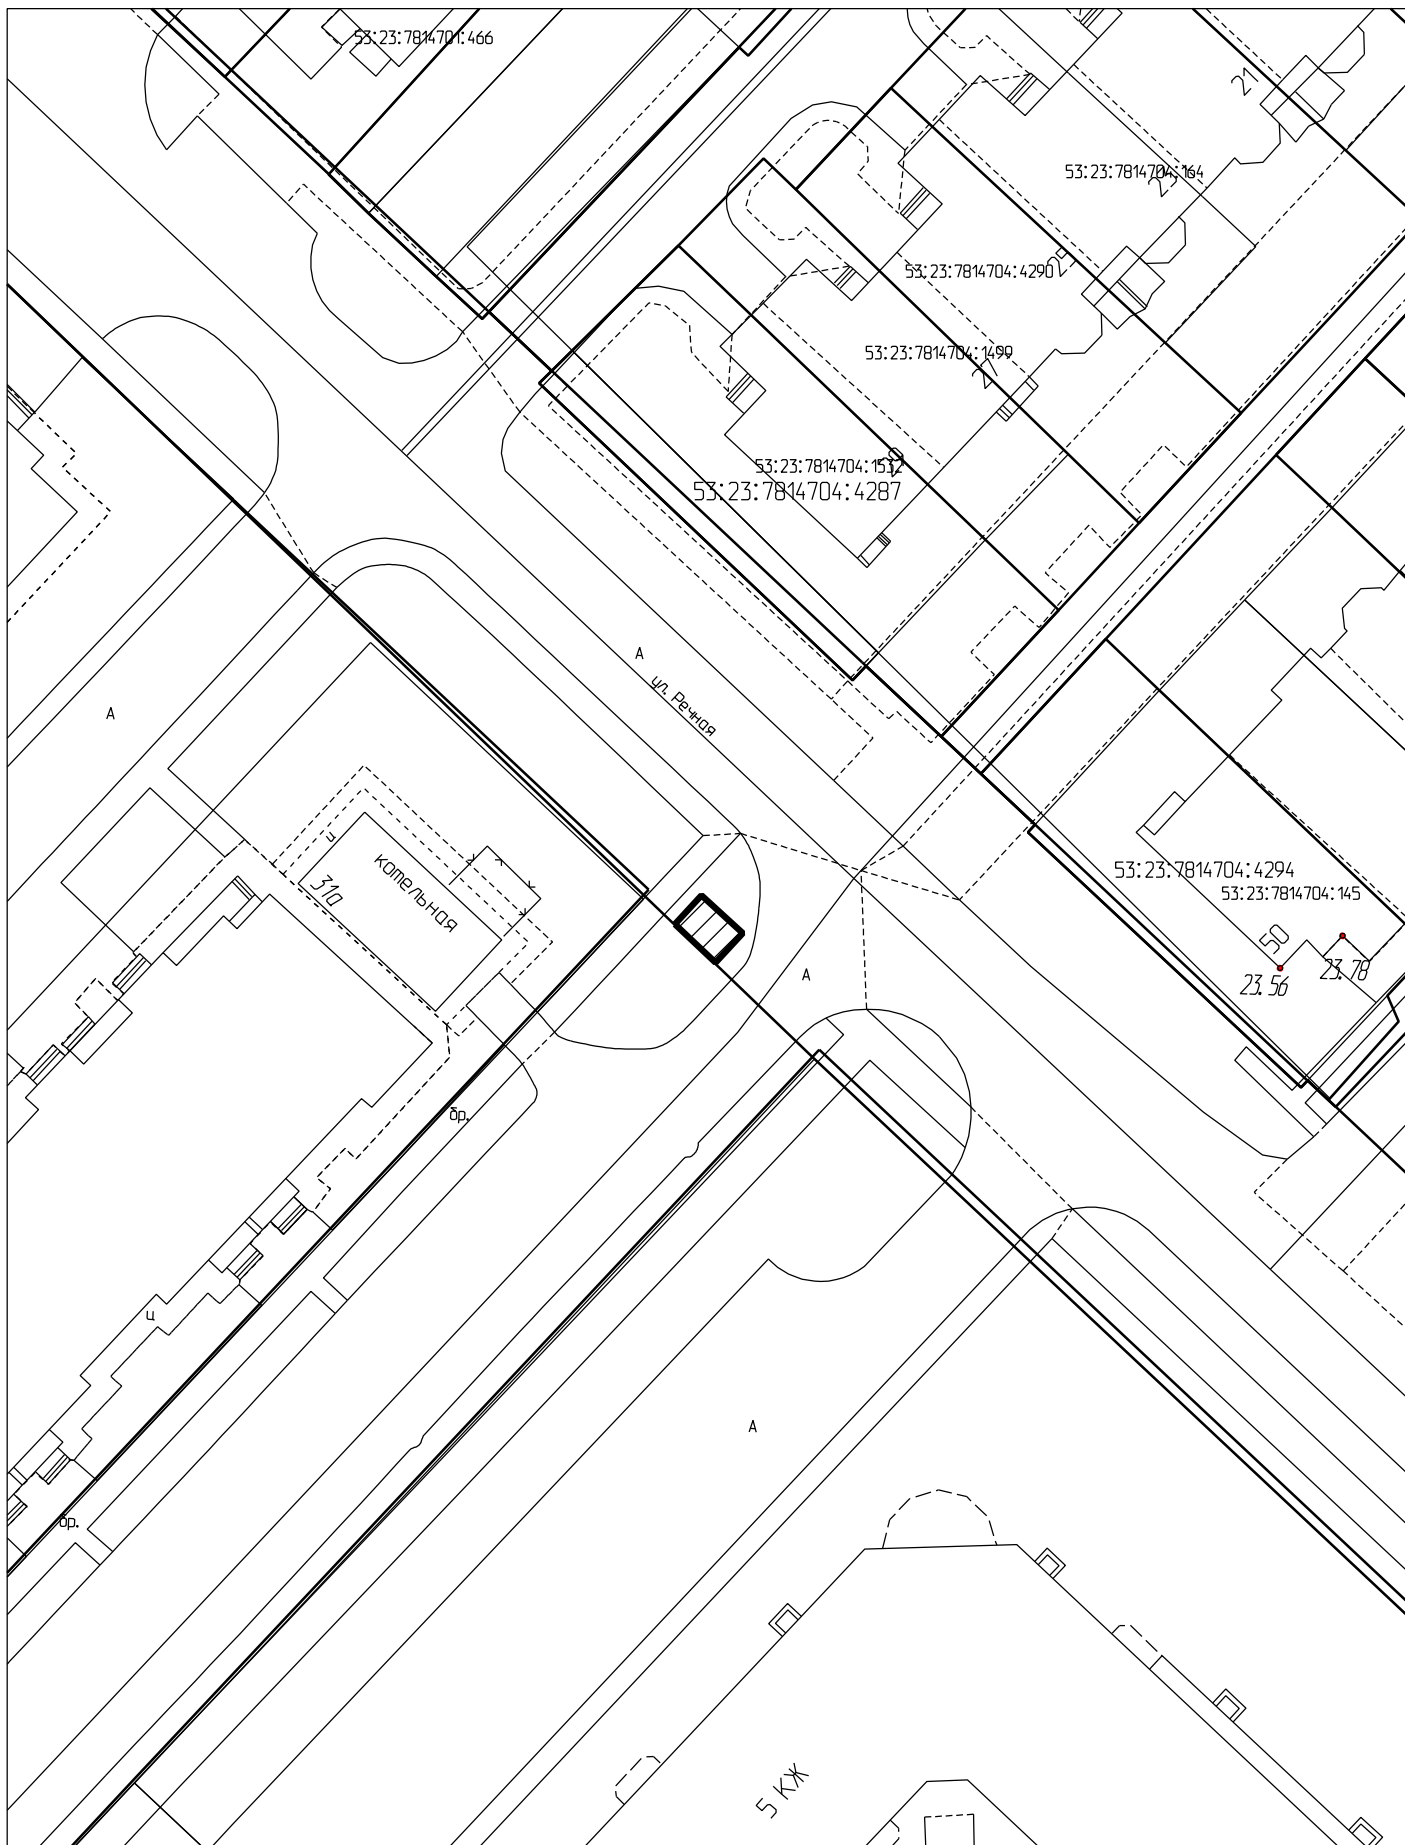

Условные обозначения:



граница земельного участка

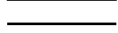

красная линия

М 1:500