
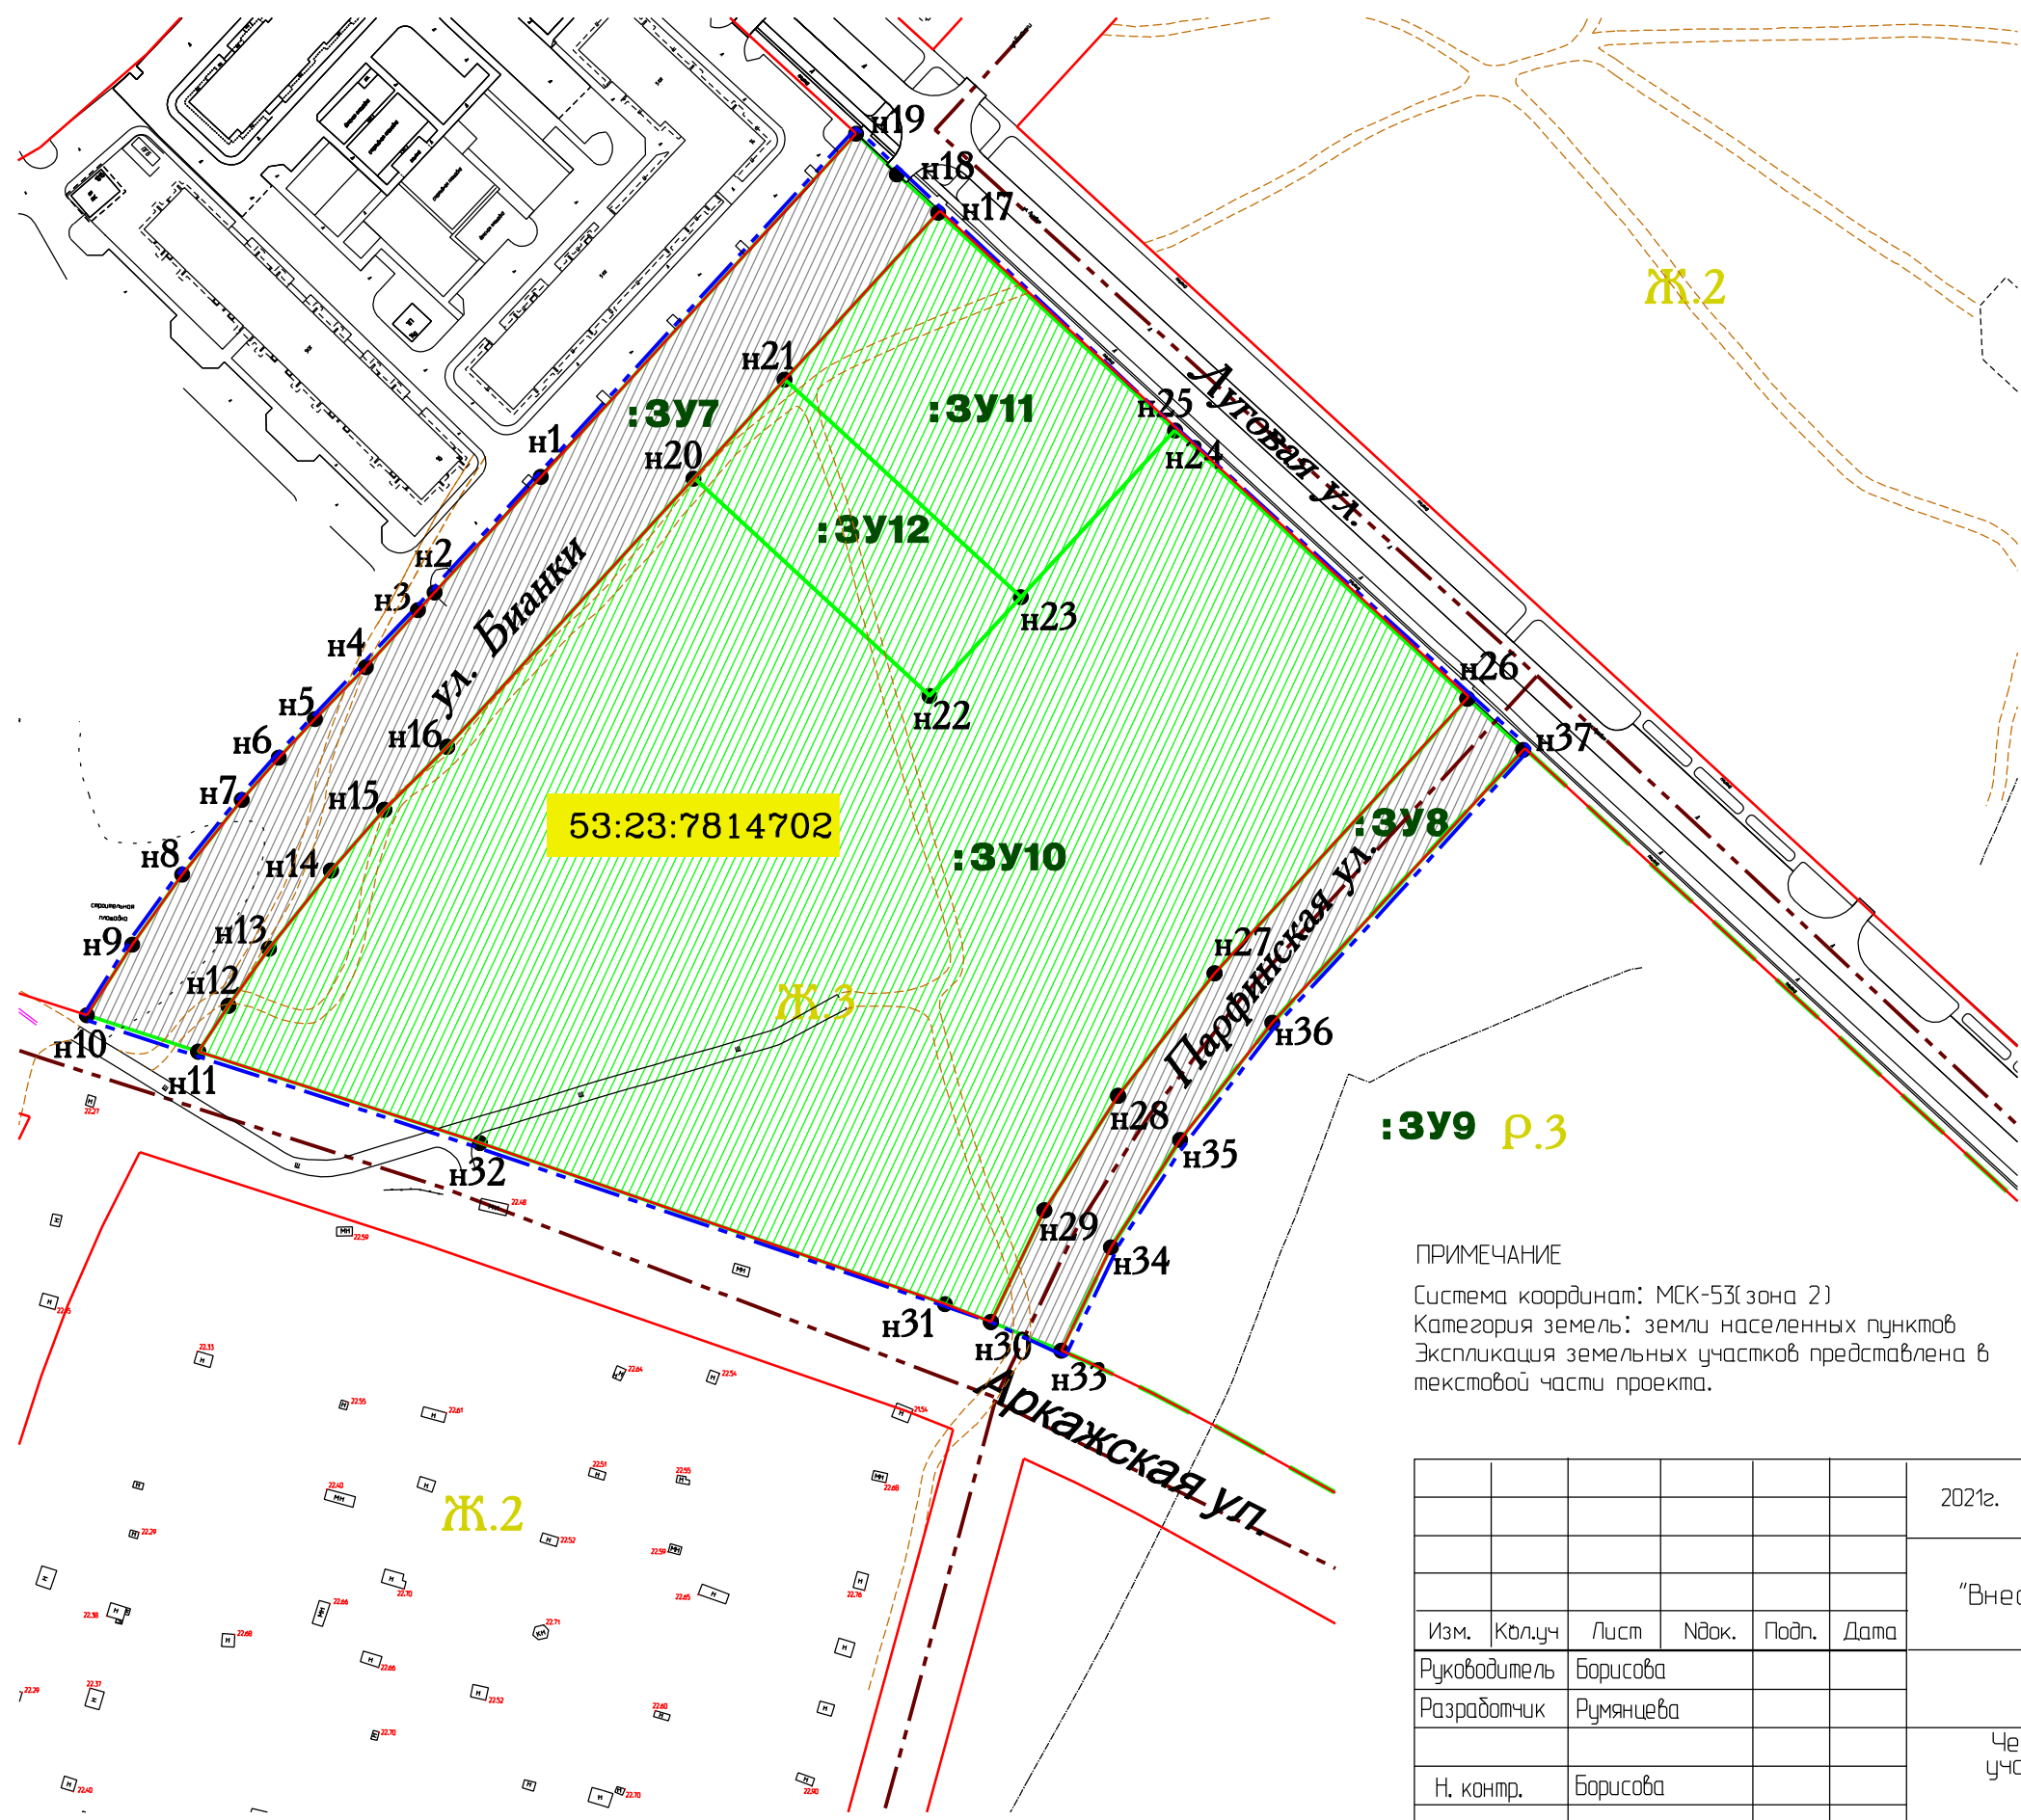


ЧЕРТЕЖ МЕЖЕВАНИЯ ТЕРРИТОРИИ, ОСНОВНАЯ ЧАСТЬ  
Образуемые земельные участки. Масштаб 1:2000.

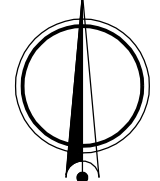

УСЛОВНЫЕ ОБОЗНАЧЕНИЯ

| Условное графическое изображение          | Наименование   |
|---|--|
|   | Граница территории проектирования  |
|   | Красные линии  |
|   | Дороги, проезды  |
|   | Граница образуемого земельного участка   |
|   | Образуемый земельный участок, который будет отнесен к территориям общего пользования |
|   | Образуемый земельный участок   |
|   | Образуемый земельный участок согласно действующему проекту межевания территории      |
| <b>:3У8</b><br><b>(53:23:7814702:3У8)</b> | Условный номер образуемого земельного участка  |
| • <b>н1</b>                               | Характерные точки образуемых земельных участков                                      |
| <b>53:23:7814702</b>                      | Номер кадастрового квартала  |
| <b>Ж.3</b>                                | Код территориальной зоны   |
|   | Граница территориальной зоны   |
| <b>Луговая ул.</b>                        | Наименование элемента улично-дорожной сети   |

ПРИМЕЧАНИЕ

Система координат: МСК-53(зона 2)  
Категория земель: земли населенных пунктов  
Экспликация земельных участков представлена в текстовой части проекта.

|              |           |      |        |       |      |   |        |      |        |
|--------------|-----------|------|--------|-------|------|---|--------|------|--------|
|              |           |      |        |       |      | 2021г.  |        |      |        |
|              |           |      |        |       |      | Документация по планировке территории "Внесение изменений в проект межевания части квартала 147 Псковского района Великого Новгорода" |        |      |        |
| Изм.         | Кол.уч    | Лист | Издок. | Подп. | Дата | Основная часть проекта  | Стадия | Лист | Листов |
|              |           |      |        |       |      |   | ПМТ    | 3    | 3      |
| Руководитель | Борисова  |      |        |       |      | Чертеж образуемых земельных участков (изменения во 2 этап межевания территории)<br>М 1:2000   |        |      |        |
| Разработчик  | Румянцова |      |        |       |      |   |        |      |        |
| И. контр.    | Борисова  |      |        |       |      |   |        |      |        |

Взам. инв. N

Подпись и дата

Инв. N подл.