


ЧЕРТЕЖ ГРАНИЦ ОБРАЗУЕМЫХ И ИЗМЕНЯЕМЫХ ЗЕМЕЛЬНЫХ УЧАСТКОВ (2 ЭТАП)

УСЛОВНЫЕ ОБОЗНАЧЕНИЯ:

- граница проектирования
- существующие красные линии
- границы образуемых земельных участков
- существующая улично-дорожная сеть
- Ж.4 - зона застройки многоэтажными многоквартирными жилыми домами
- :3У2 - номера образуемых земельных участков
- 13555 м2 - площади образуемых земельных участков

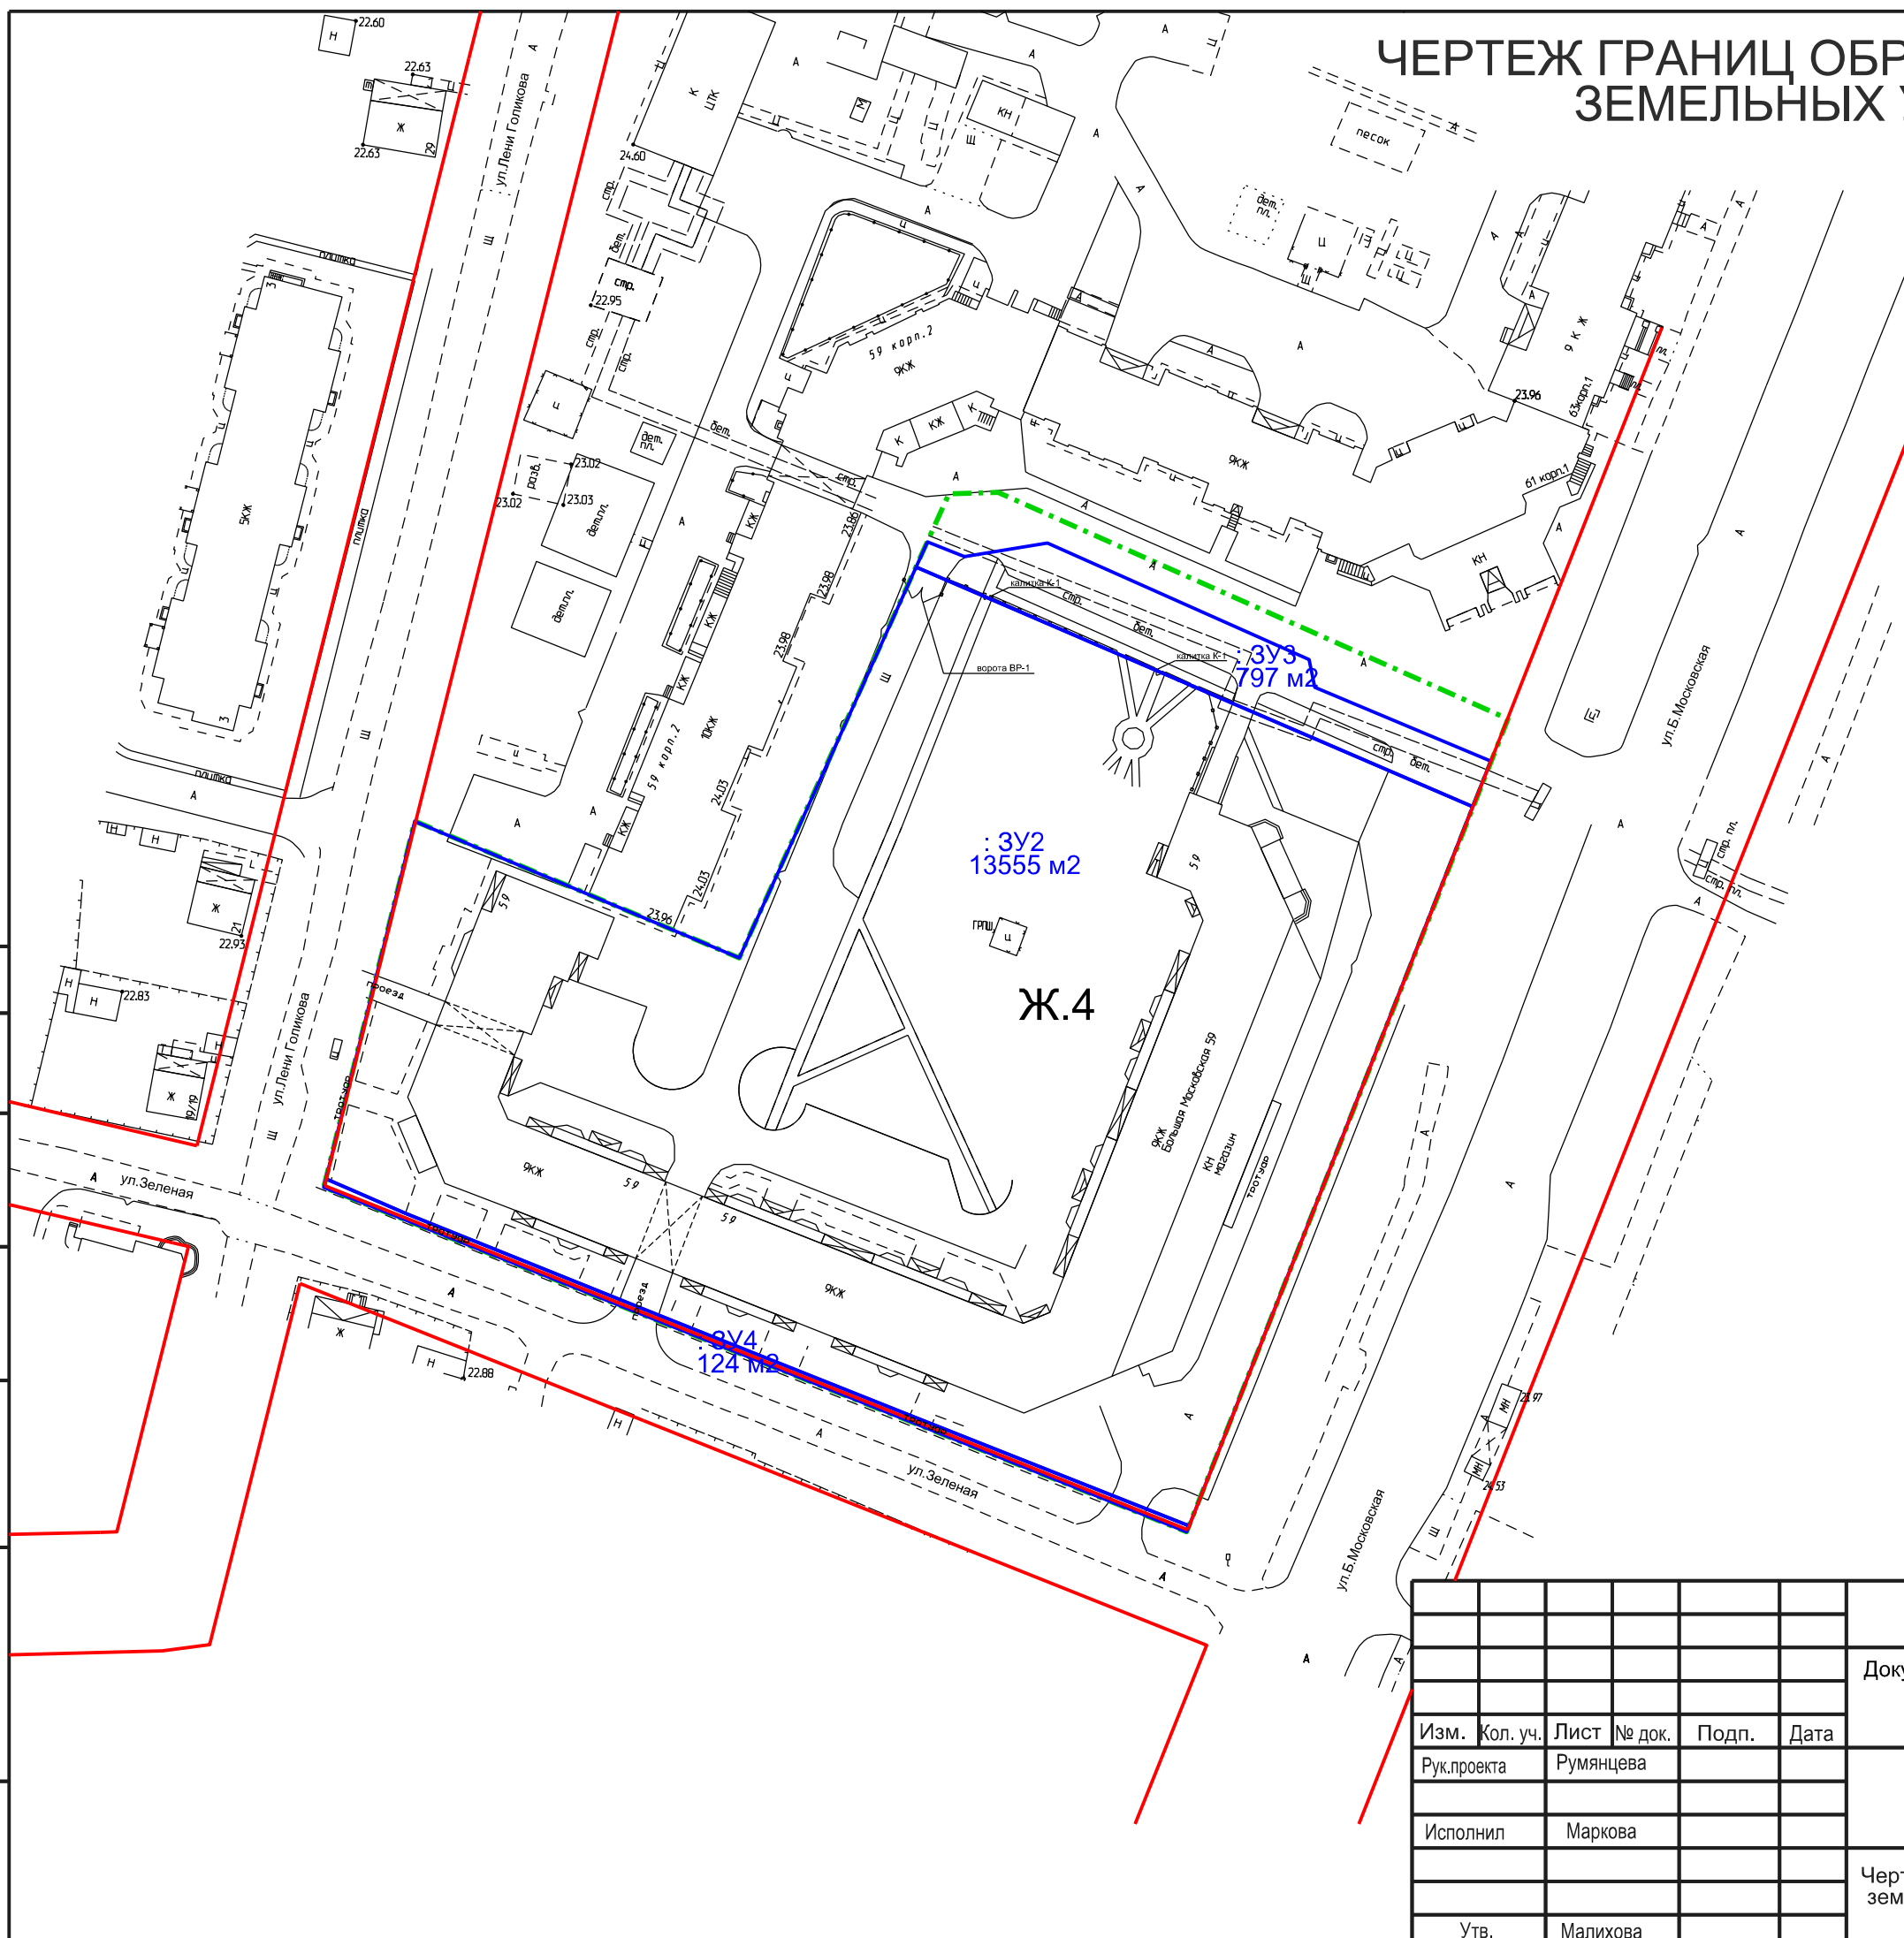

Согласовано

Инва. № подл.	Подп. и дата	Взам. инв. №	
---------------	--------------	--------------	--

Постановление Администрации Великого Новгорода N 34 от 10.01.2019					
Документация по планировке территории-"внесение изменений в проект межевания кварталов 14 и 15 на Торговой стороне Великого Новгорода"					
Изм.	Кол. уч.	Лист	№ док.	Подп.	Дата
Рук.проекта		Румянцева			
Исполнил		Маркова			
Утв.		Малихова			
Проект межевания Основная часть				Стадия	Лист
				ПМ	3.2
Чертеж границ образуемых и изменяемых земельных участков (2 этап)				Листов	6
М 1:1000				ООО "Ракурс"	