


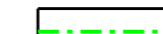


ЧЕРТЕЖ ГРАНИЦ СУЩЕСТВУЮЩИХ И ПЛАНИРУЕМЫХ ЭЛЕМЕНТОВ ПЛАНИРОВОЧНОЙ СТРУКТУРЫ

УСЛОВНЫЕ ОБОЗНАЧЕНИЯ

-  - граница проектирования
-  - границы существующего элемента планировочной структуры
-  - границы планируемого элемента планировочной структуры



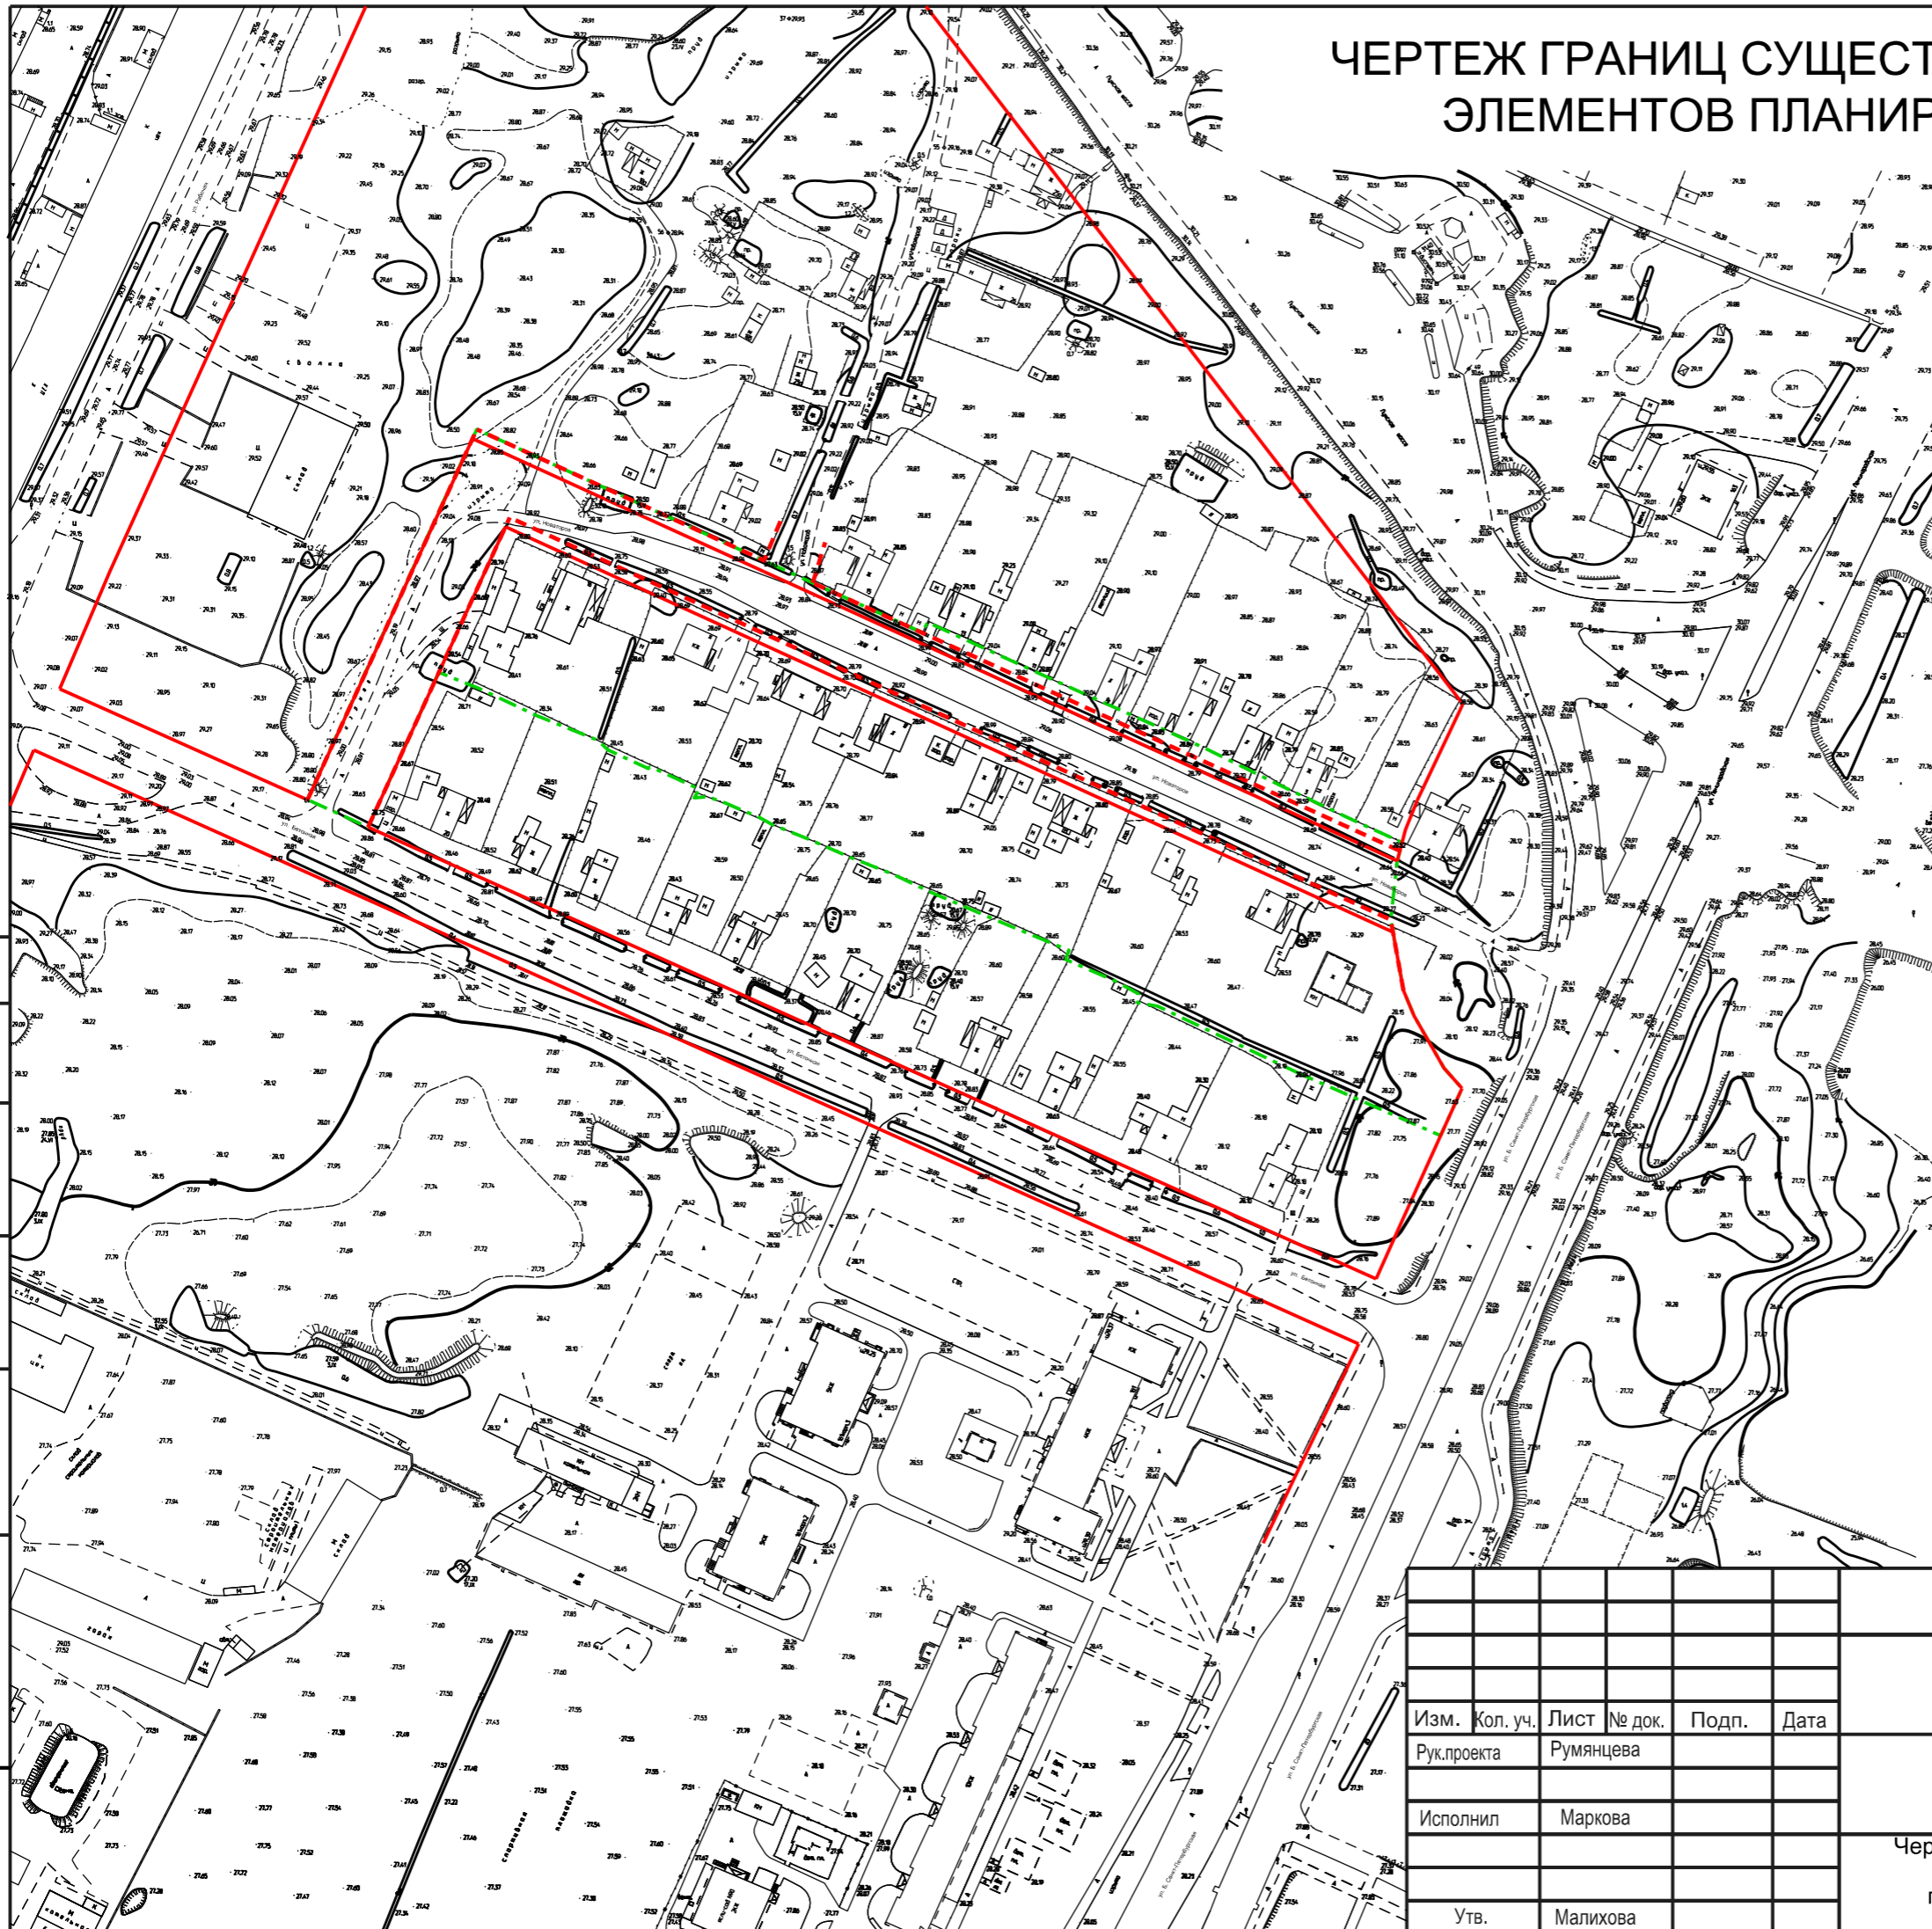Согласовано

Взам. инв. №

Подп. и дата

Инв. № подл.

Постановление Администрации Великого Новгорода N 2886 от 10.07.2017									
Корректировка проекта планировки территории части квартала 120,239,243 и подготовка проекта межевания в части красных линий по ул. Новаторов									
Изм.	Кол. уч.	Лист	№ док.	Подп.	Дата	Проект межевания Основная часть	Стадия	Лист	Листов
Рук.проекта		Румянцева					ПМ	1	4
Исполнил		Маркова				Чертеж границ существующих и планируемых элементов планировочной структуры М 1:2000	ООО "Ракурс"		
Утв.		Малихова							