
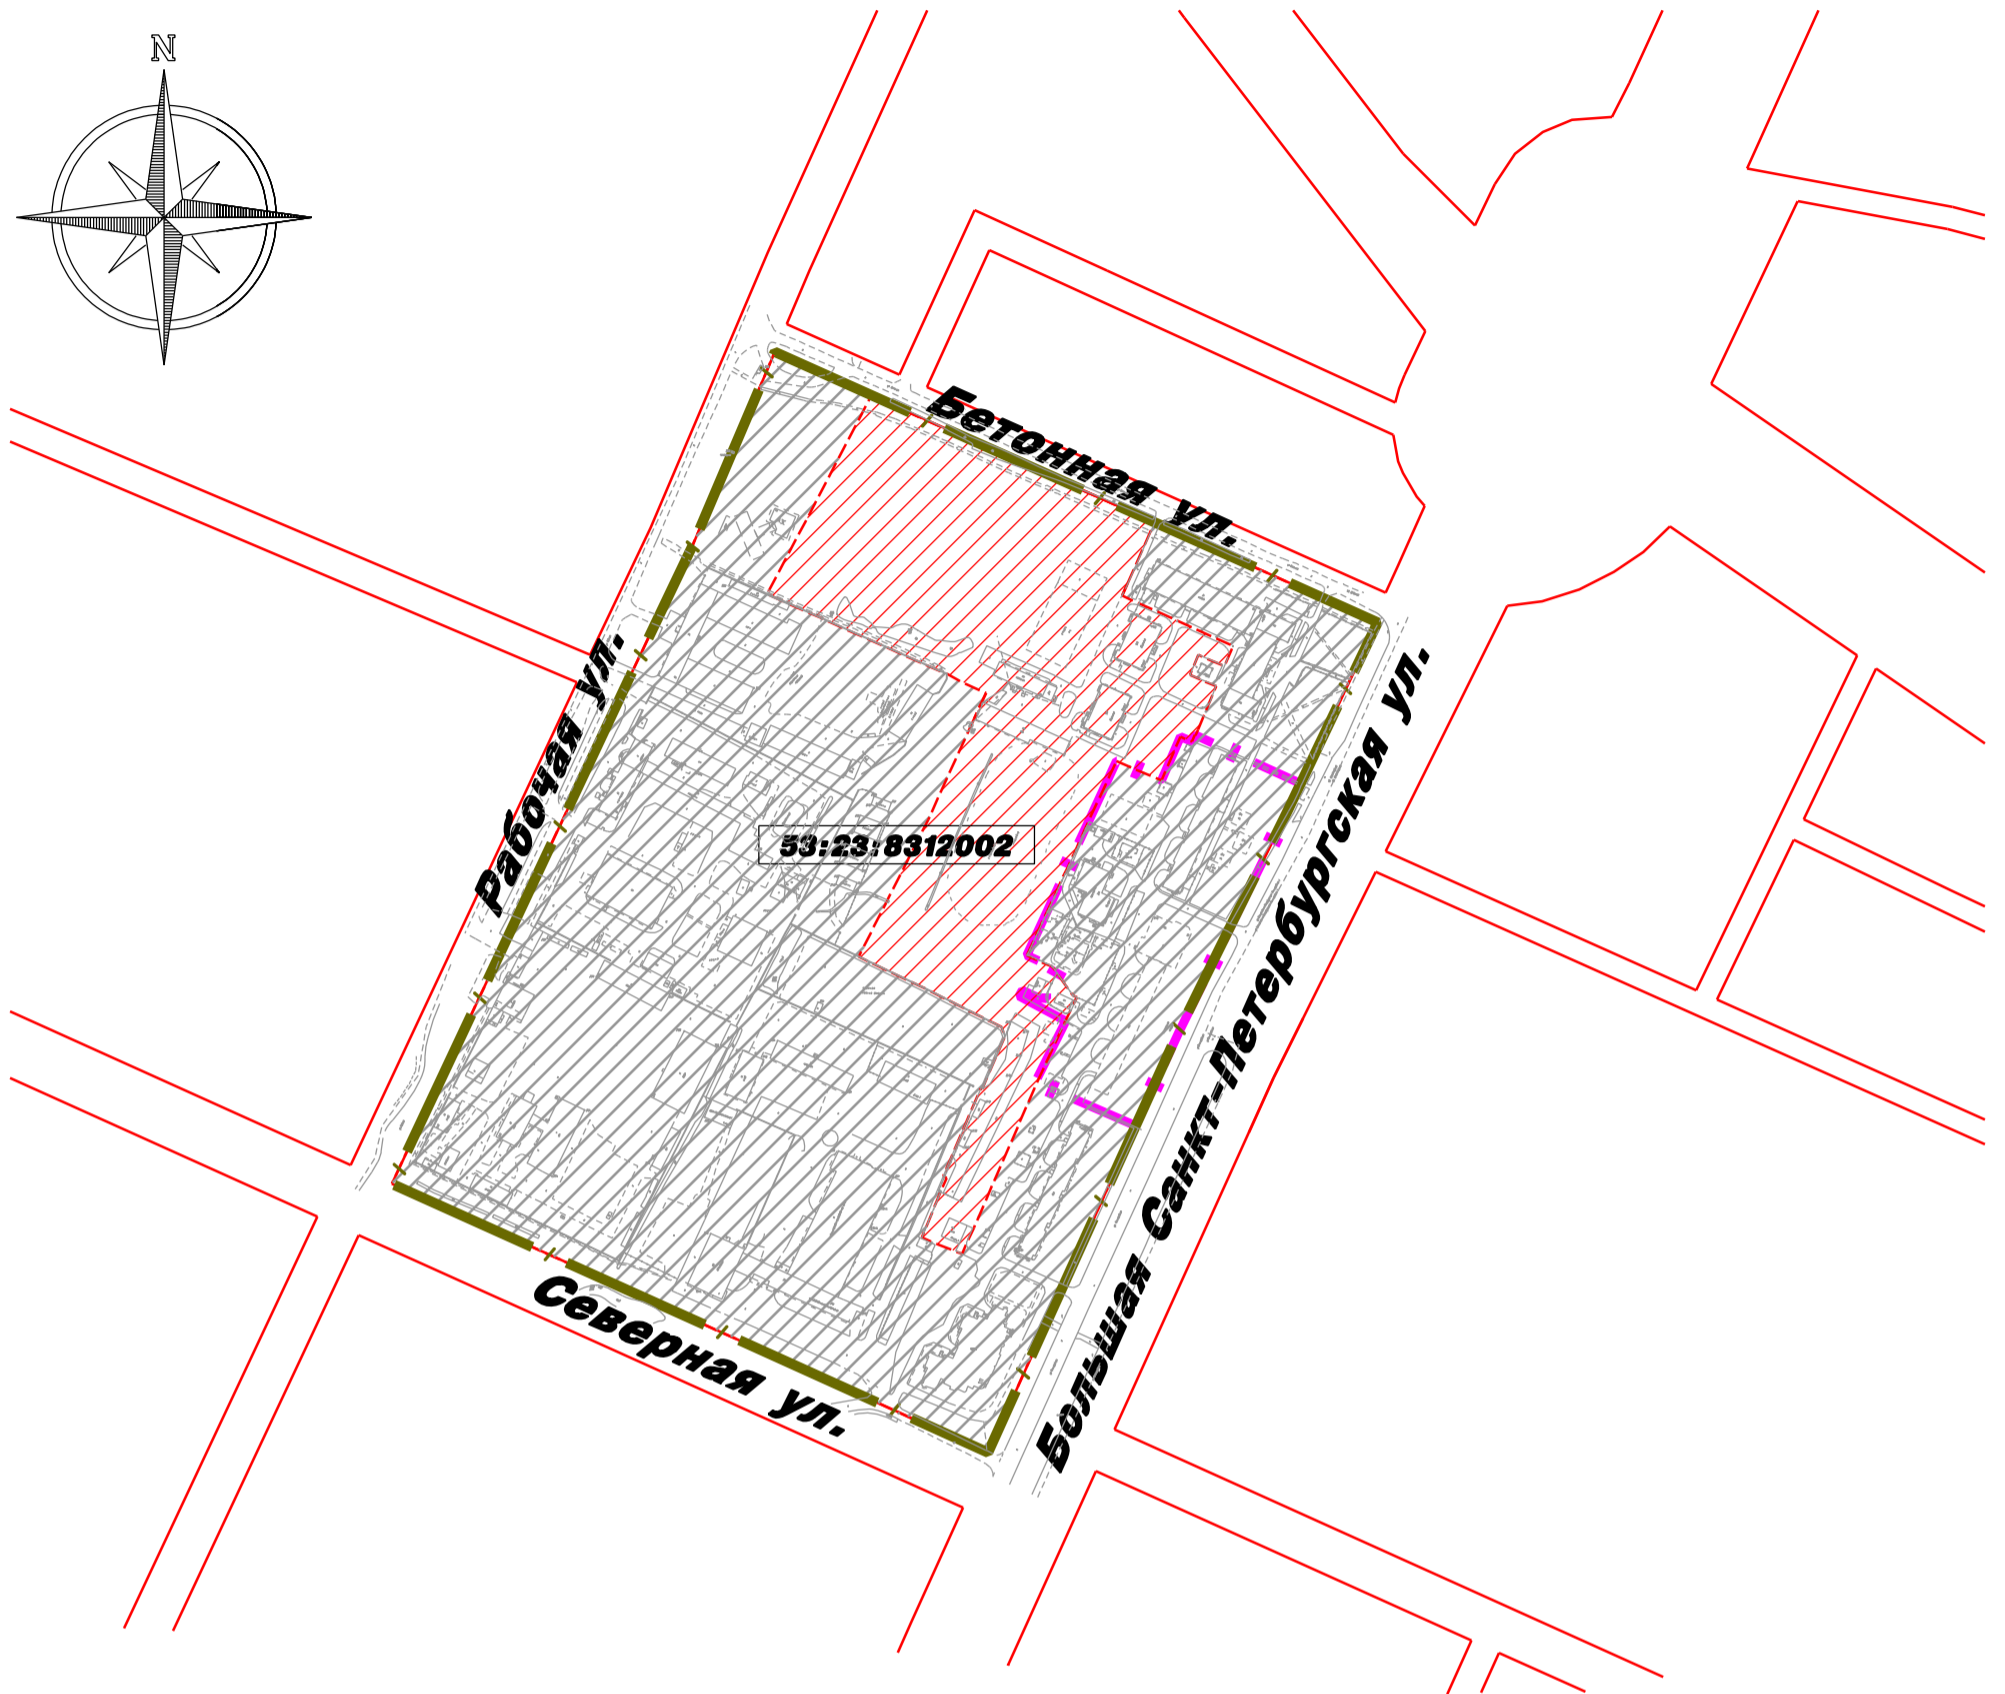


ПРОЕКТ МЕЖЕВАНИЯ ТЕРРИТОРИИ

Внесение изменений в проект межевания застроенной территории квартала 120 Великого Новгорода

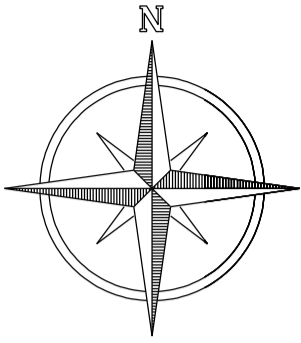

Условные обозначения

	Границы существующего элемента планировочной структуры совпадают с красными линиями (квартал)
	Границы проектируемой территории
	Красные линии
	Номер кадастрового квартала
	Зона действия проекта межевания застроенной территории квартала 120 Великого Новгорода, утвержденного постановлением Администрации Великого Новгорода от 22.10.2010 N 4596, в пределах элемента планировочной структуры, ограниченного красными линиями улиц Большой Санкт-Петербургской, Северной, Рабочей, Бетонной
	Территория, в отношении которой проект межевания отменен

						1/12-2023-ПМТ			
						Документация по планировке территории - внесение изменений в проект межевания застроенной территории квартала 120 Великого Новгорода			
Изм.	Кол.уч	Лист	Ндок.	Подп.	Дата	Проект межевания территории Основная часть	Стадия	Лист	Листов
Разработал		Смирнов Е.			12.23		ПМТ	1	3
Н.контроль		Федосеев А.			12.23	Чертеж межевания территории. М 1:5000	ООО "ДИК"		