


Ситуационный план

Загородная ул., д. 12

территориальная зона АТ.2 - зона обслуживания населения

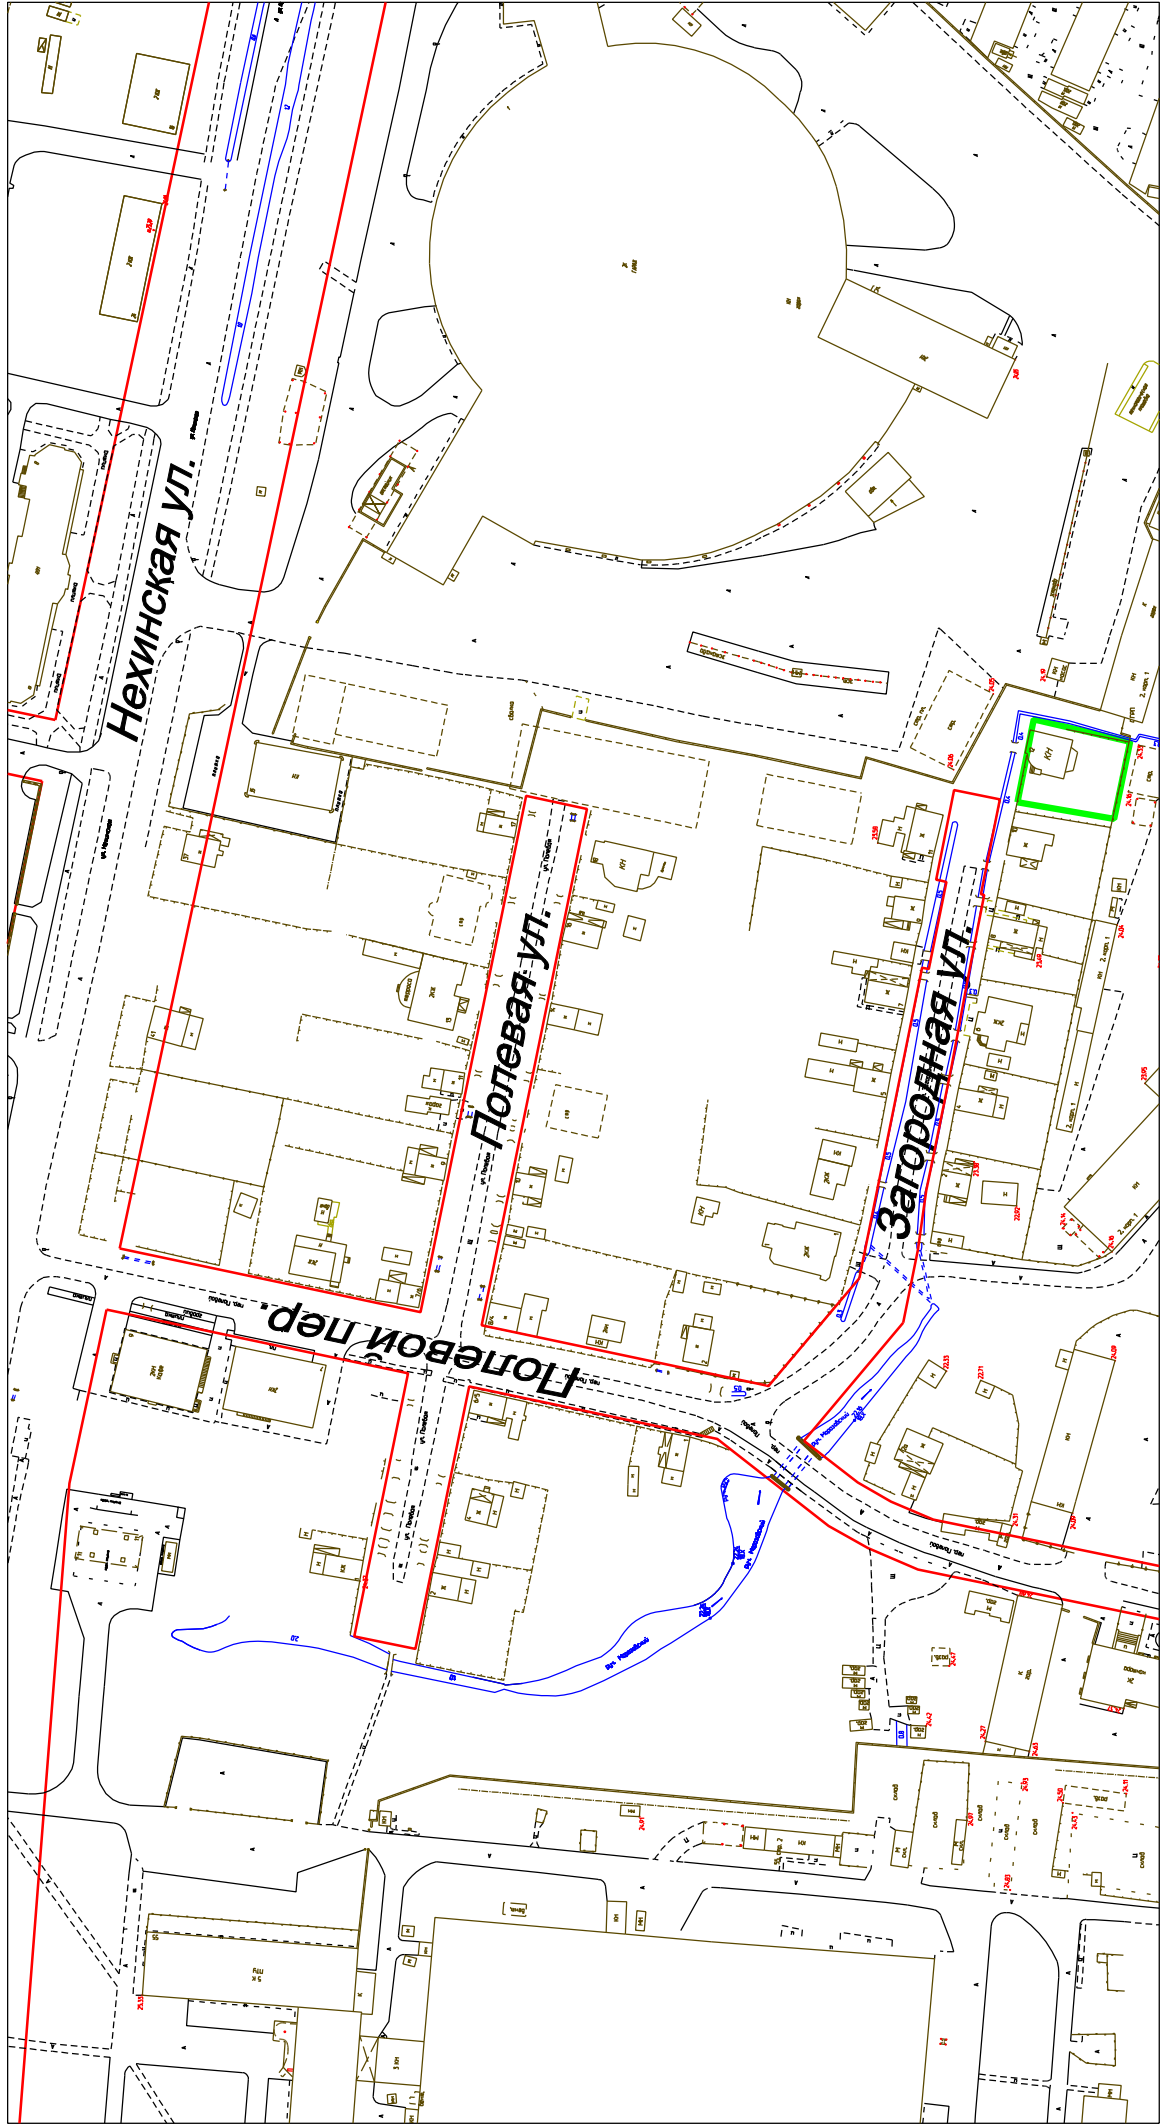

Условные обозначения:

□ - граница земельного участка

— - красные линии