


План-схема изменения типа частей территориальных зон
в квартале 232 Великого Новгорода

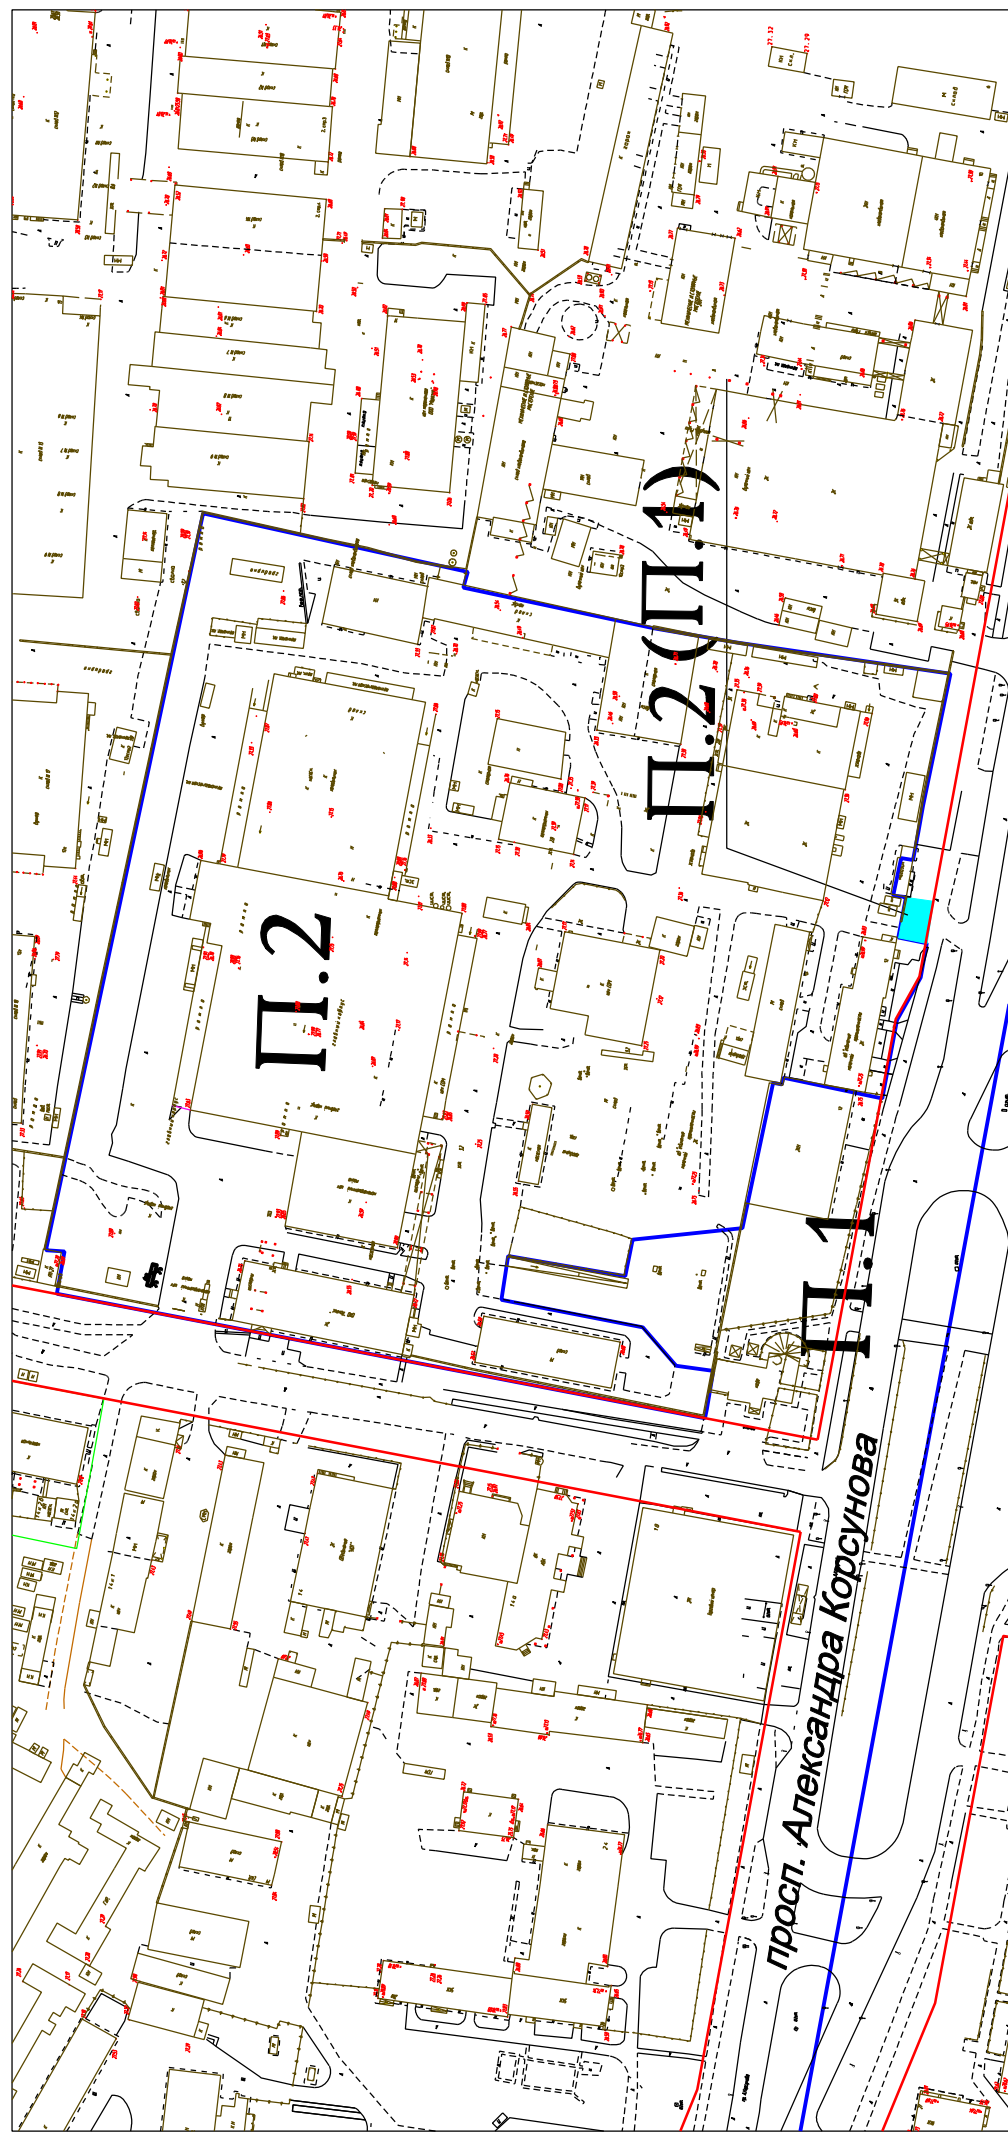

Условные обозначения:

- изменяемые части территориальных зон
- границы территориальных зон
- красные линии

М 1:5000