


Схема земельного участка  
просп. Мира, д. 5/10

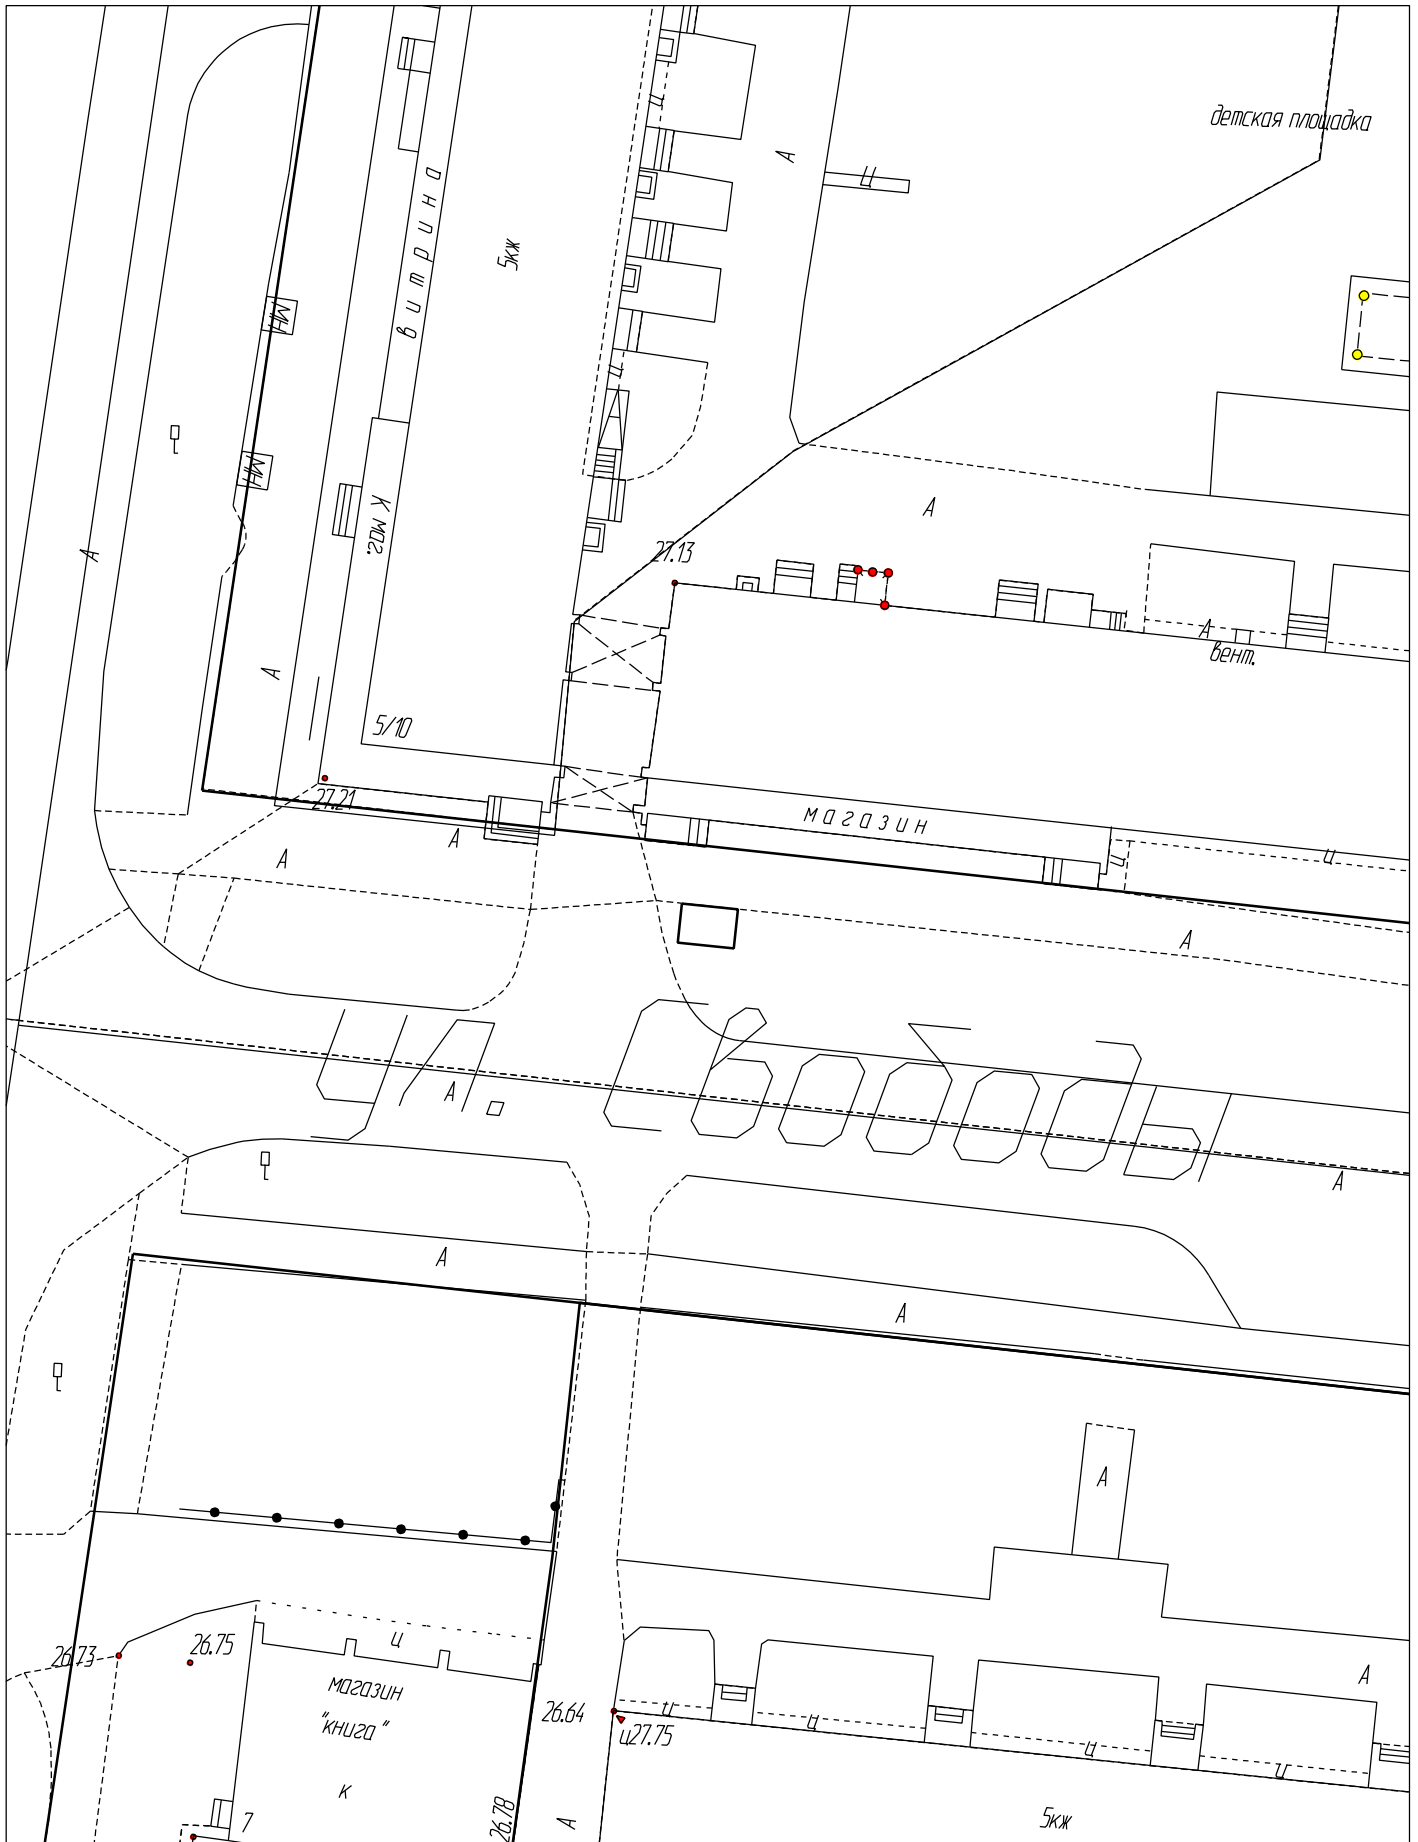

Условные обозначения:

-  граница земельного участка
-  красная линия

М 1:500