


# Схема геодезических построений

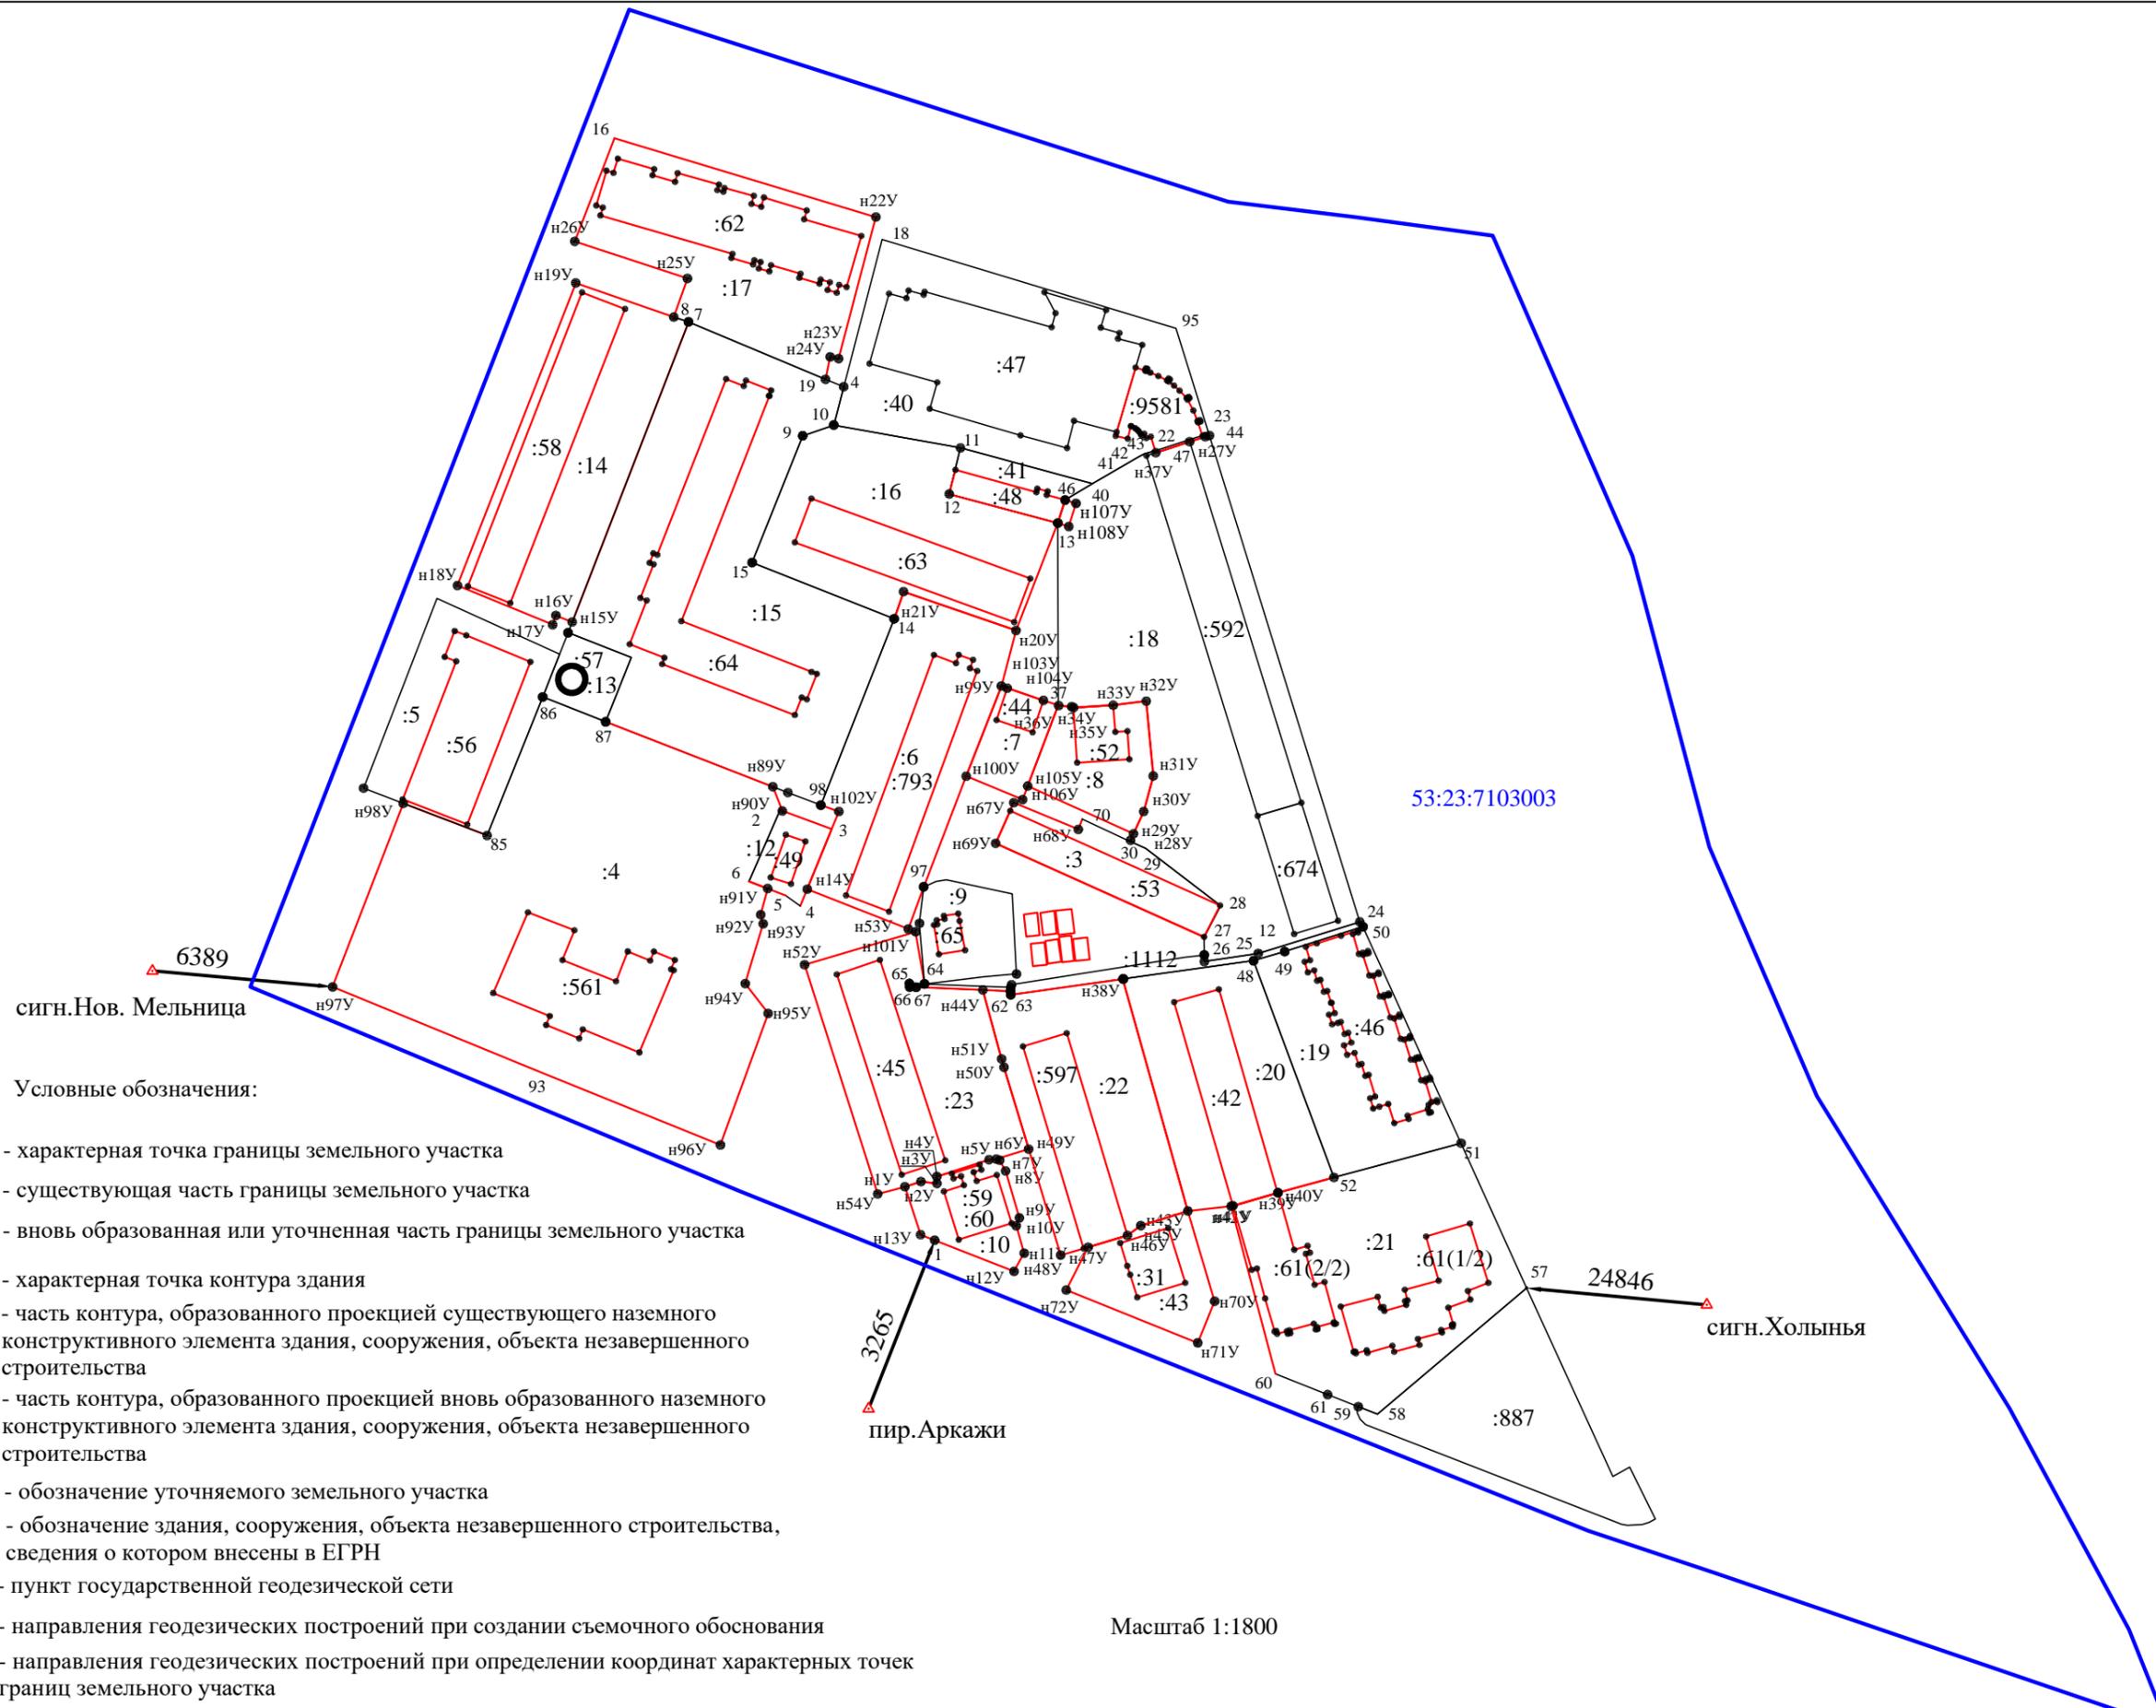

Условные обозначения:

- н1 - характерная точка границы земельного участка
- - существующая часть границы земельного участка
- (красная) - вновь образованная или уточненная часть границы земельного участка
- - характерная точка контура здания
- (черная) - часть контура, образованного проекцией существующего наземного конструктивного элемента здания, сооружения, объекта незавершенного строительства
- (красная) - часть контура, образованного проекцией вновь образованного наземного конструктивного элемента здания, сооружения, объекта незавершенного строительства
- :10 - обозначение уточняемого земельного участка
- :59 - обозначение здания, сооружения, объекта незавершенного строительства, сведения о котором внесены в ЕГРН
- △ - пункт государственной геодезической сети
- (черная) - направления геодезических построений при создании съемочного обоснования
- (красная) - направления геодезических построений при определении координат характерных точек границ земельного участка

Масштаб 1:1800