

РАССМОТРЕНО

Председатель комитета по строительству и архитектуре  
Администрации Великого Новгорода

Р.П.Баранов

Рассматриваемый вопрос: Торги


Объект: трехсторонний билборд 6,0\*3,0 (id 16154 п.п 301) по адресу: Дорога- Великий Новгород разделительный треугольник

Заказчик: Администрация Великого Новгорода (994-019)


СХЕМА-ЗАПРОС № 1 от 14.01.2026

*м.п.*

М 1:500

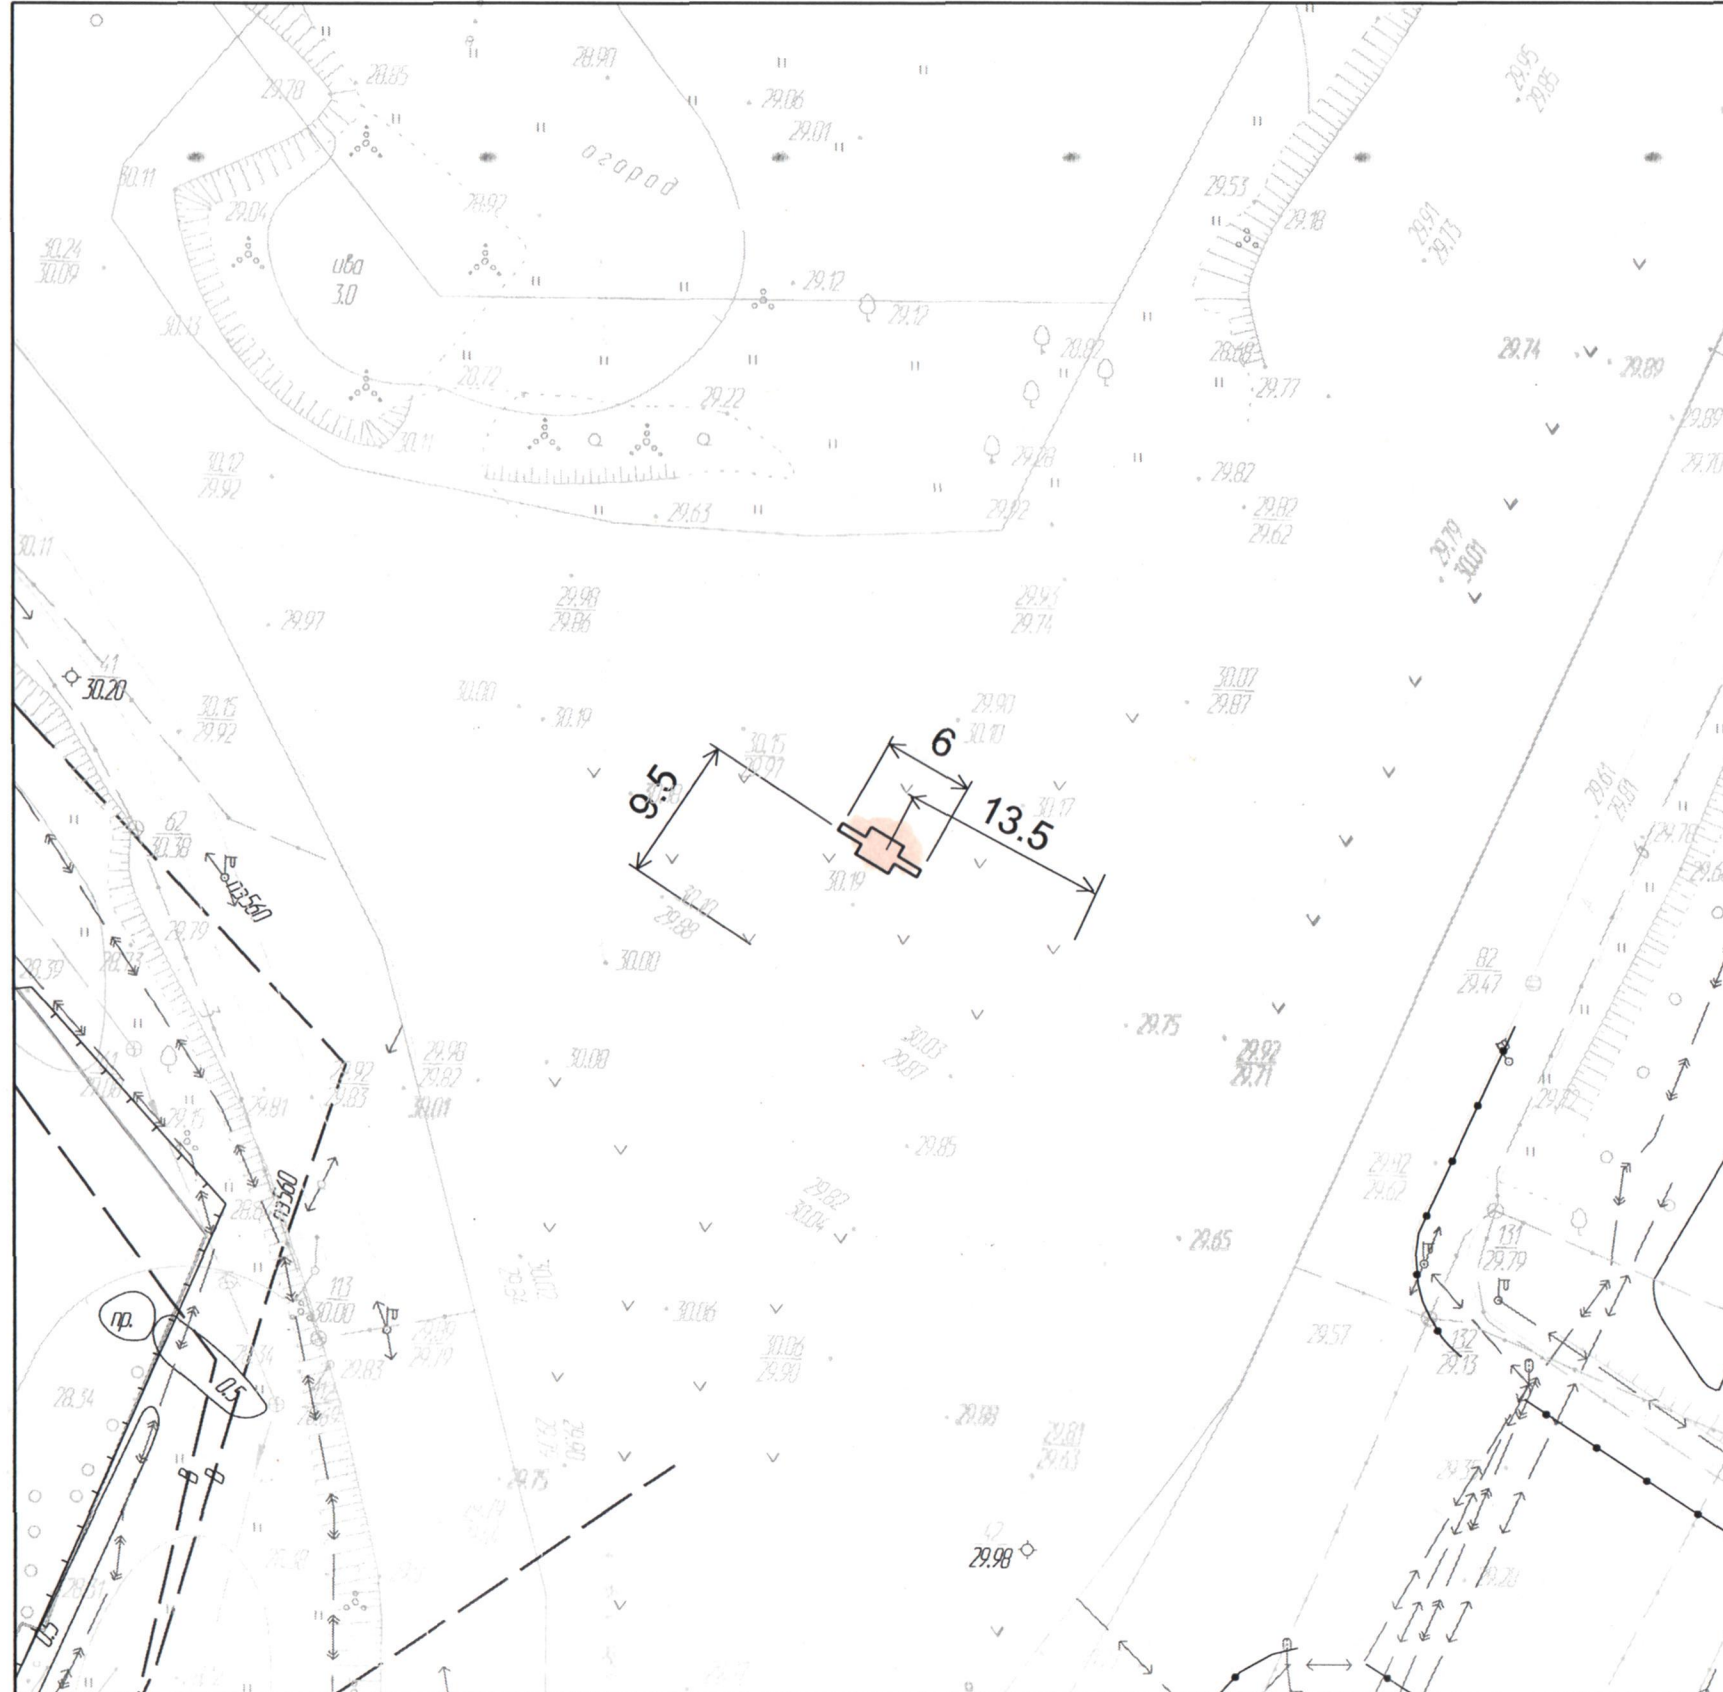

Ситуационный план М 1:2000

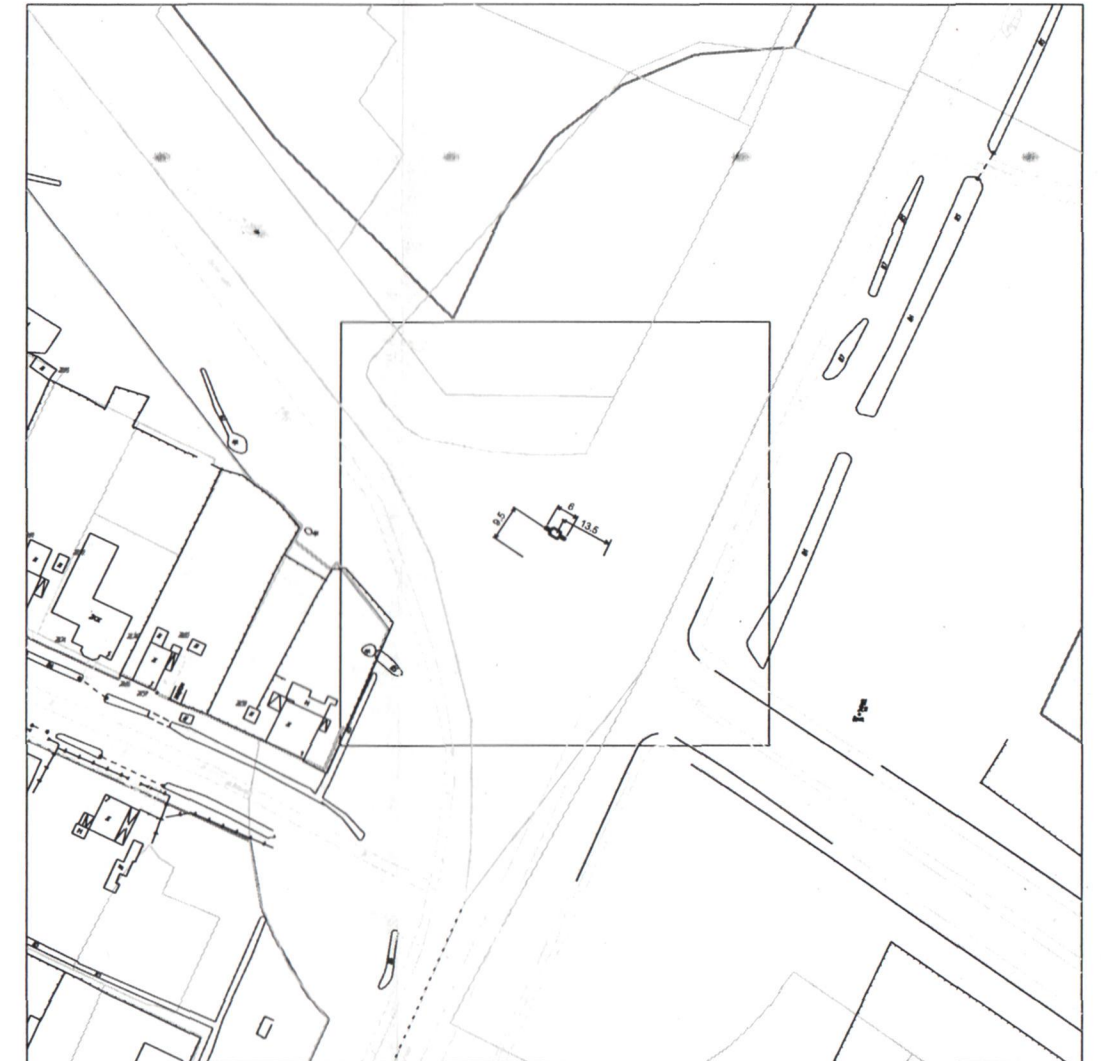

Условные обозначения:



Условные обозначения:

Должность	Фамилия	Подпись
Специалист	Т.Л.Смолич	<i>Смолич</i>