


Схема земельного участка
ул. Державина, д. 8, корп. 1

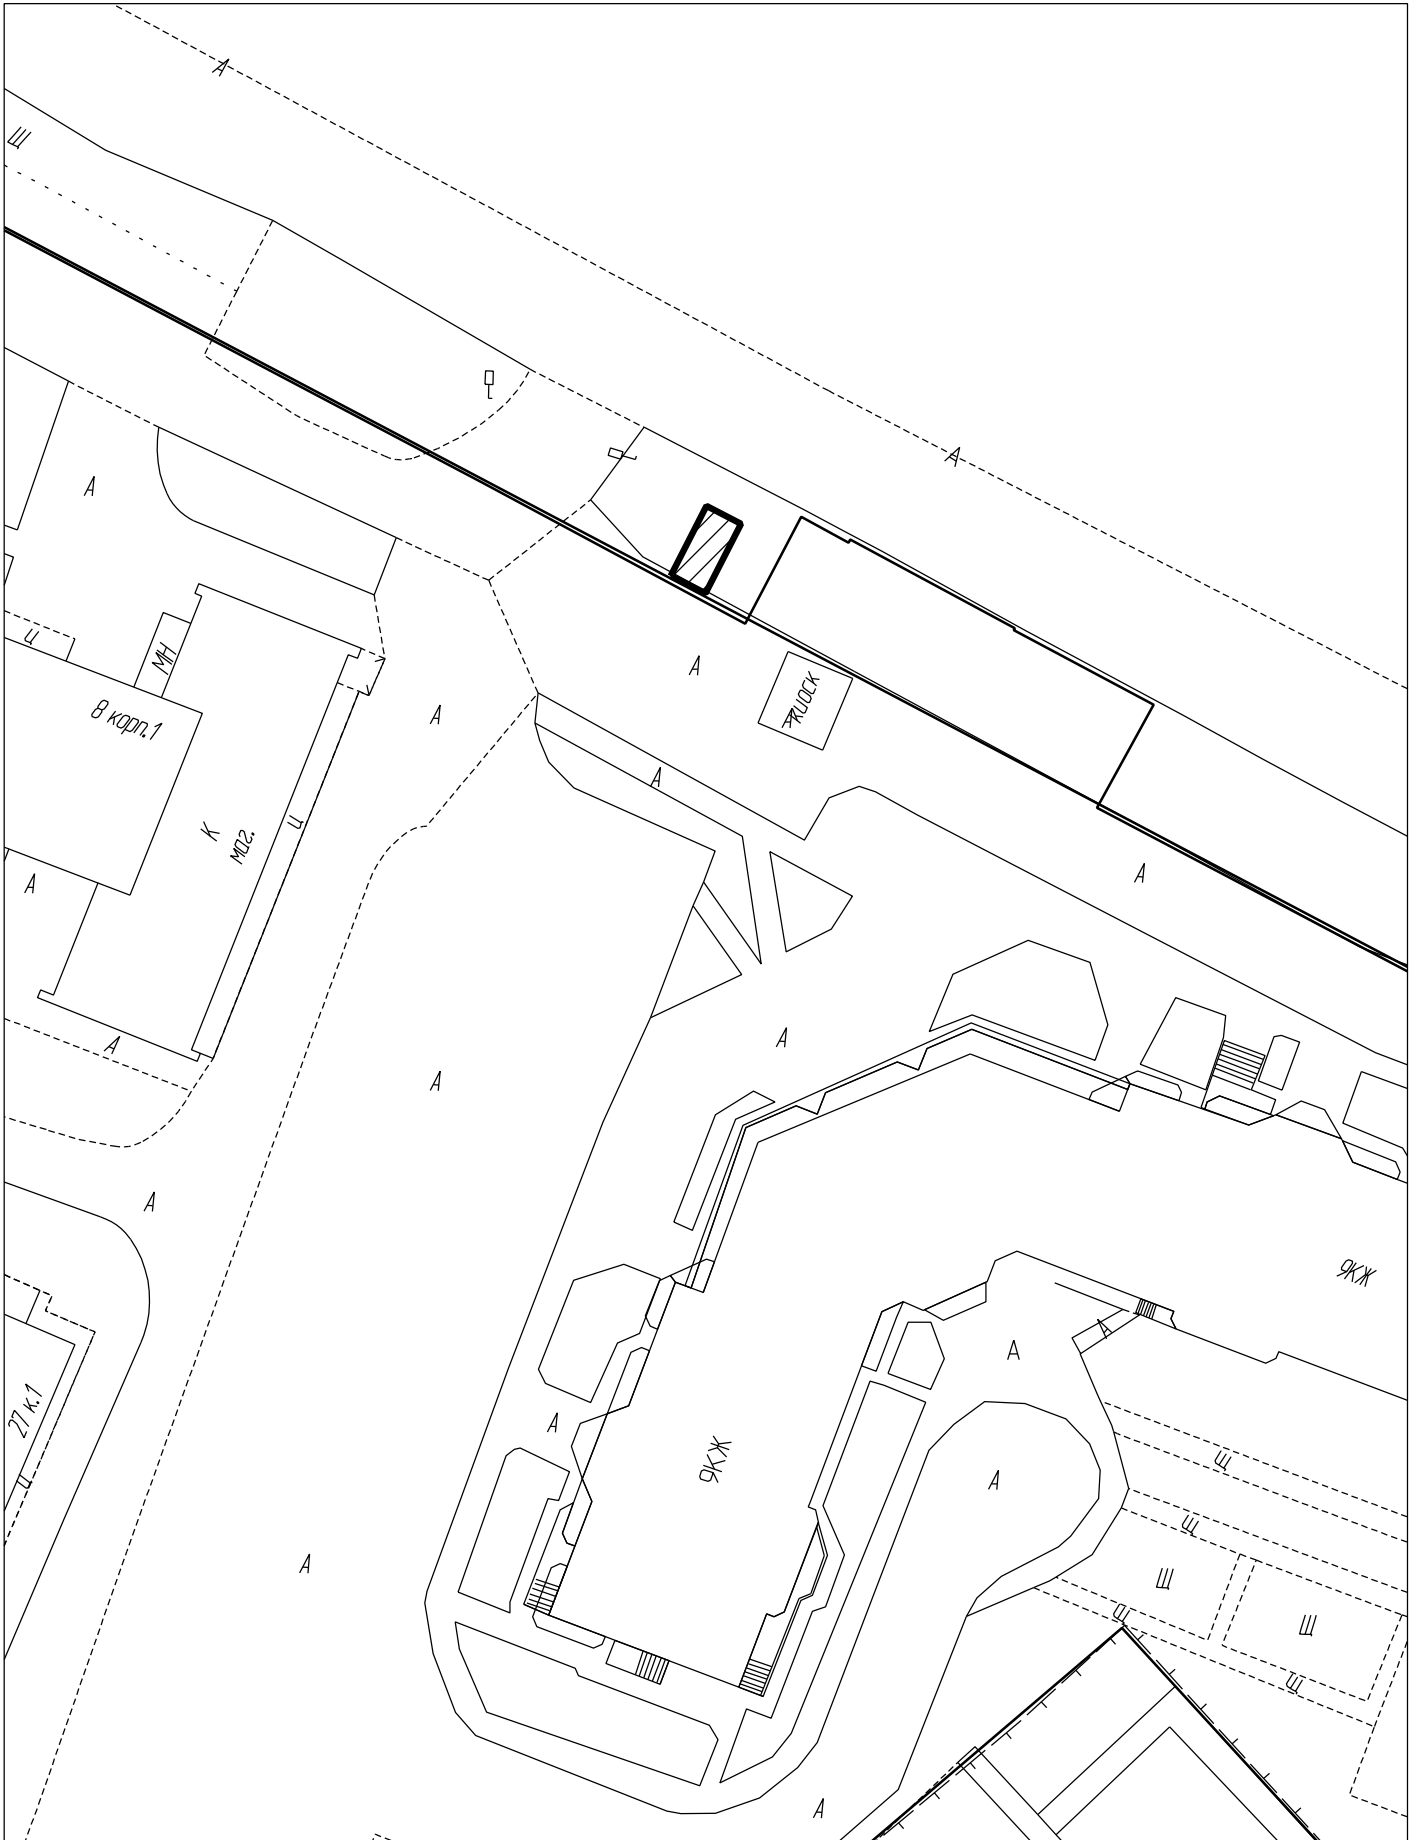

Условные обозначения:

-  граница земельного участка
-  красная линия

М 1:500