

РАССМОТРЕНО

Зам. председателя комитета архитектуры и градостроительства
Администрации Великого Новгорода


Е.В.Дороднов

СХЕМА-ЗАПРОС № 23 от 25.02.2026


Рассматриваемый вопрос: Торги

Объект: рекламная конструкция 1,8*1,8 (id 5358 п.п.142) по адресу: ул.Кочетова д.9
Заказчик: Администрация Великого Новгорода (994-019)

М 1:500

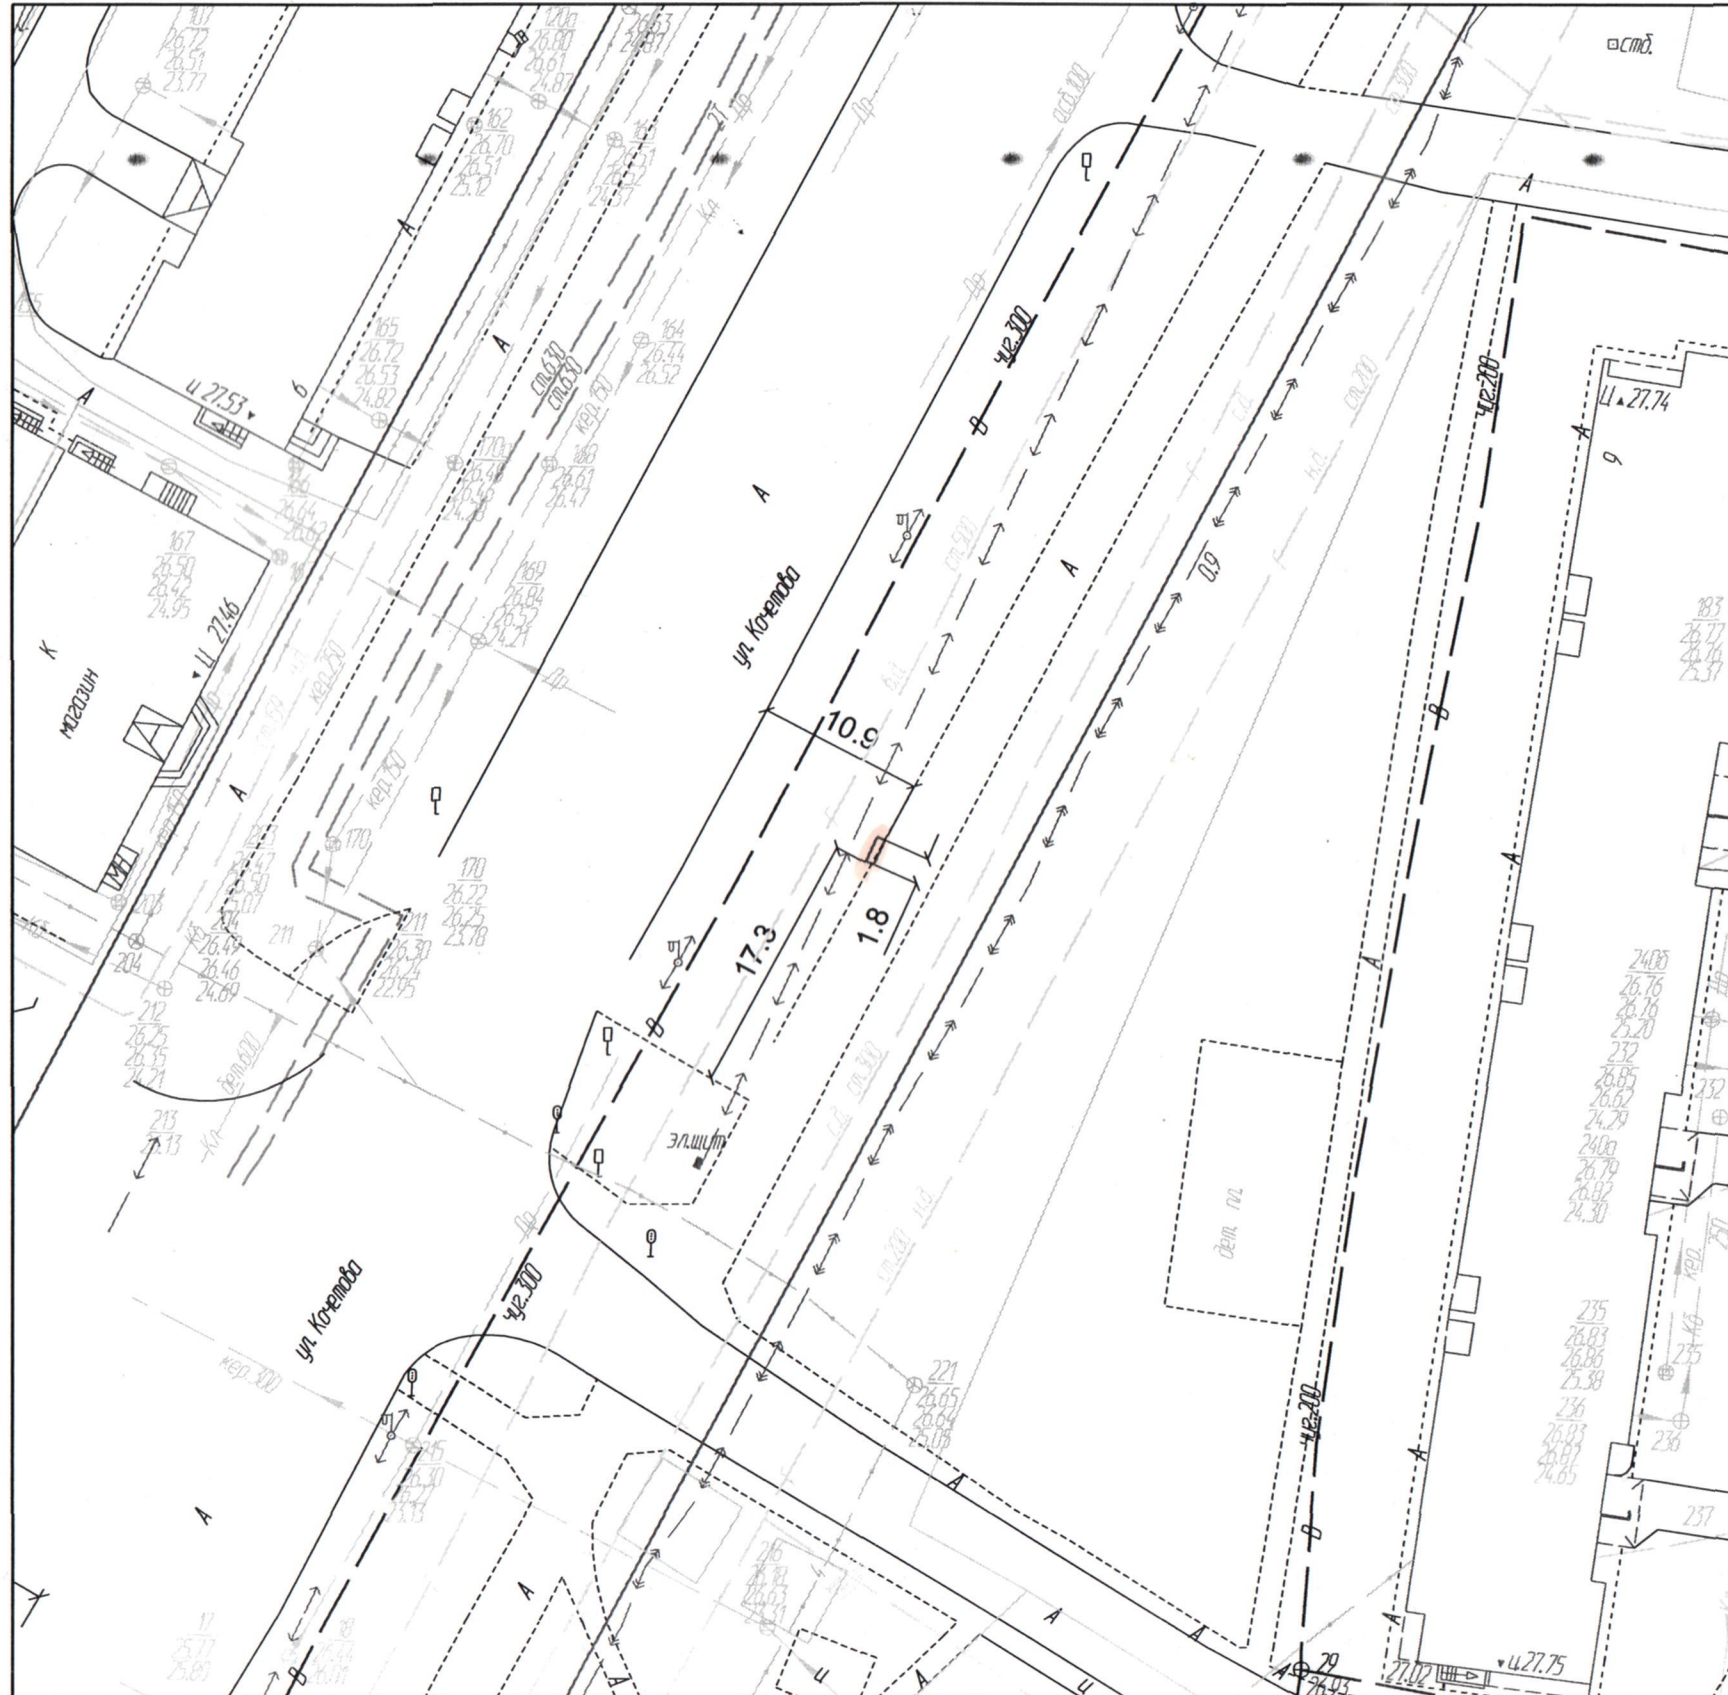

Ситуационный план М 1:2000

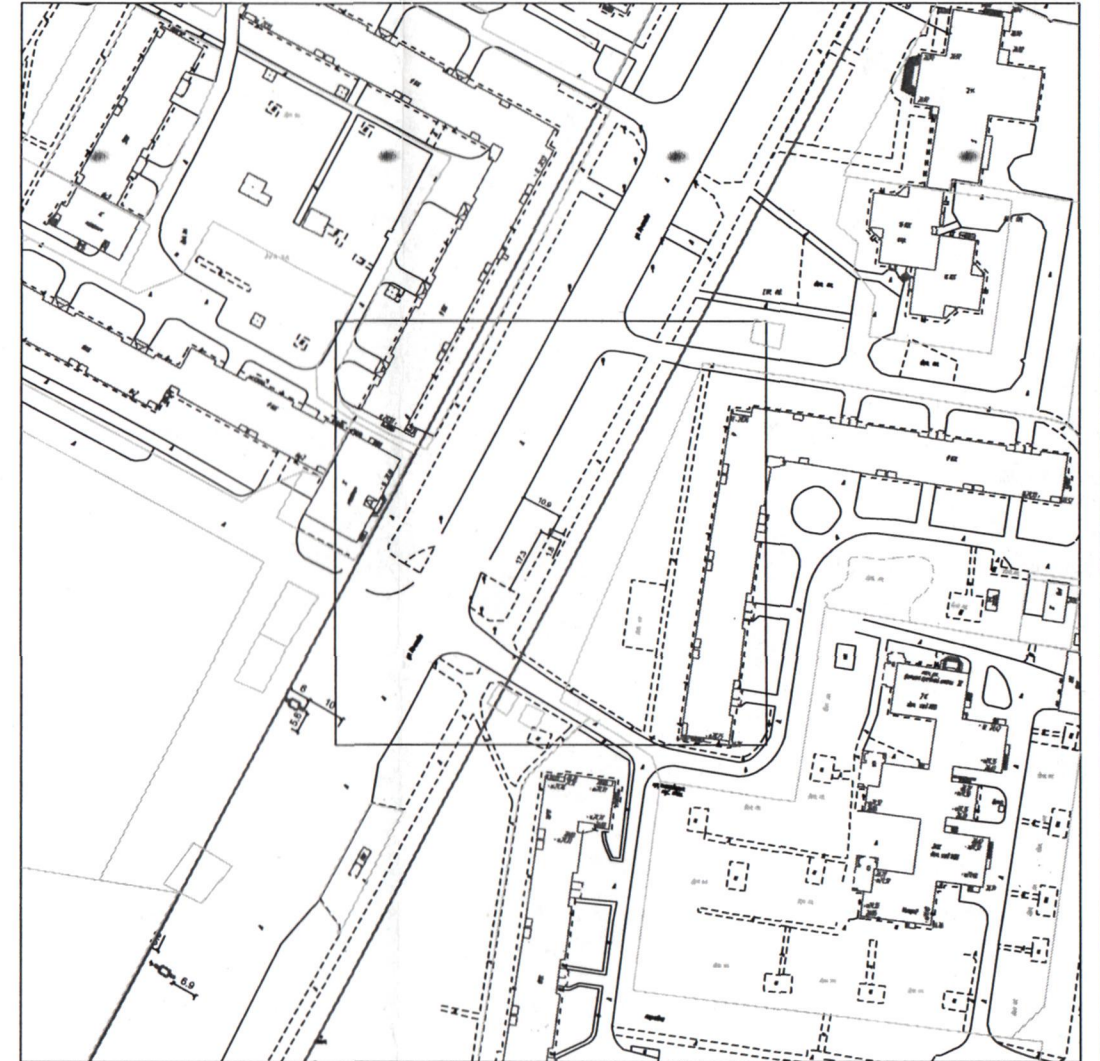

Условные обозначения:



Место размещения рекламной конструкции

Должность	Фамилия	Подпись
Специалист	Т.Л.Смолич	<i>Смолич</i>