


Внесение изменений в проект межевания территории, ограниченной улицами Шелонской, 8 Марта, Славянской и Шелонским проездом, утвержденный постановлением Администрации Великого Новгорода от 25.07.2018 № 3255

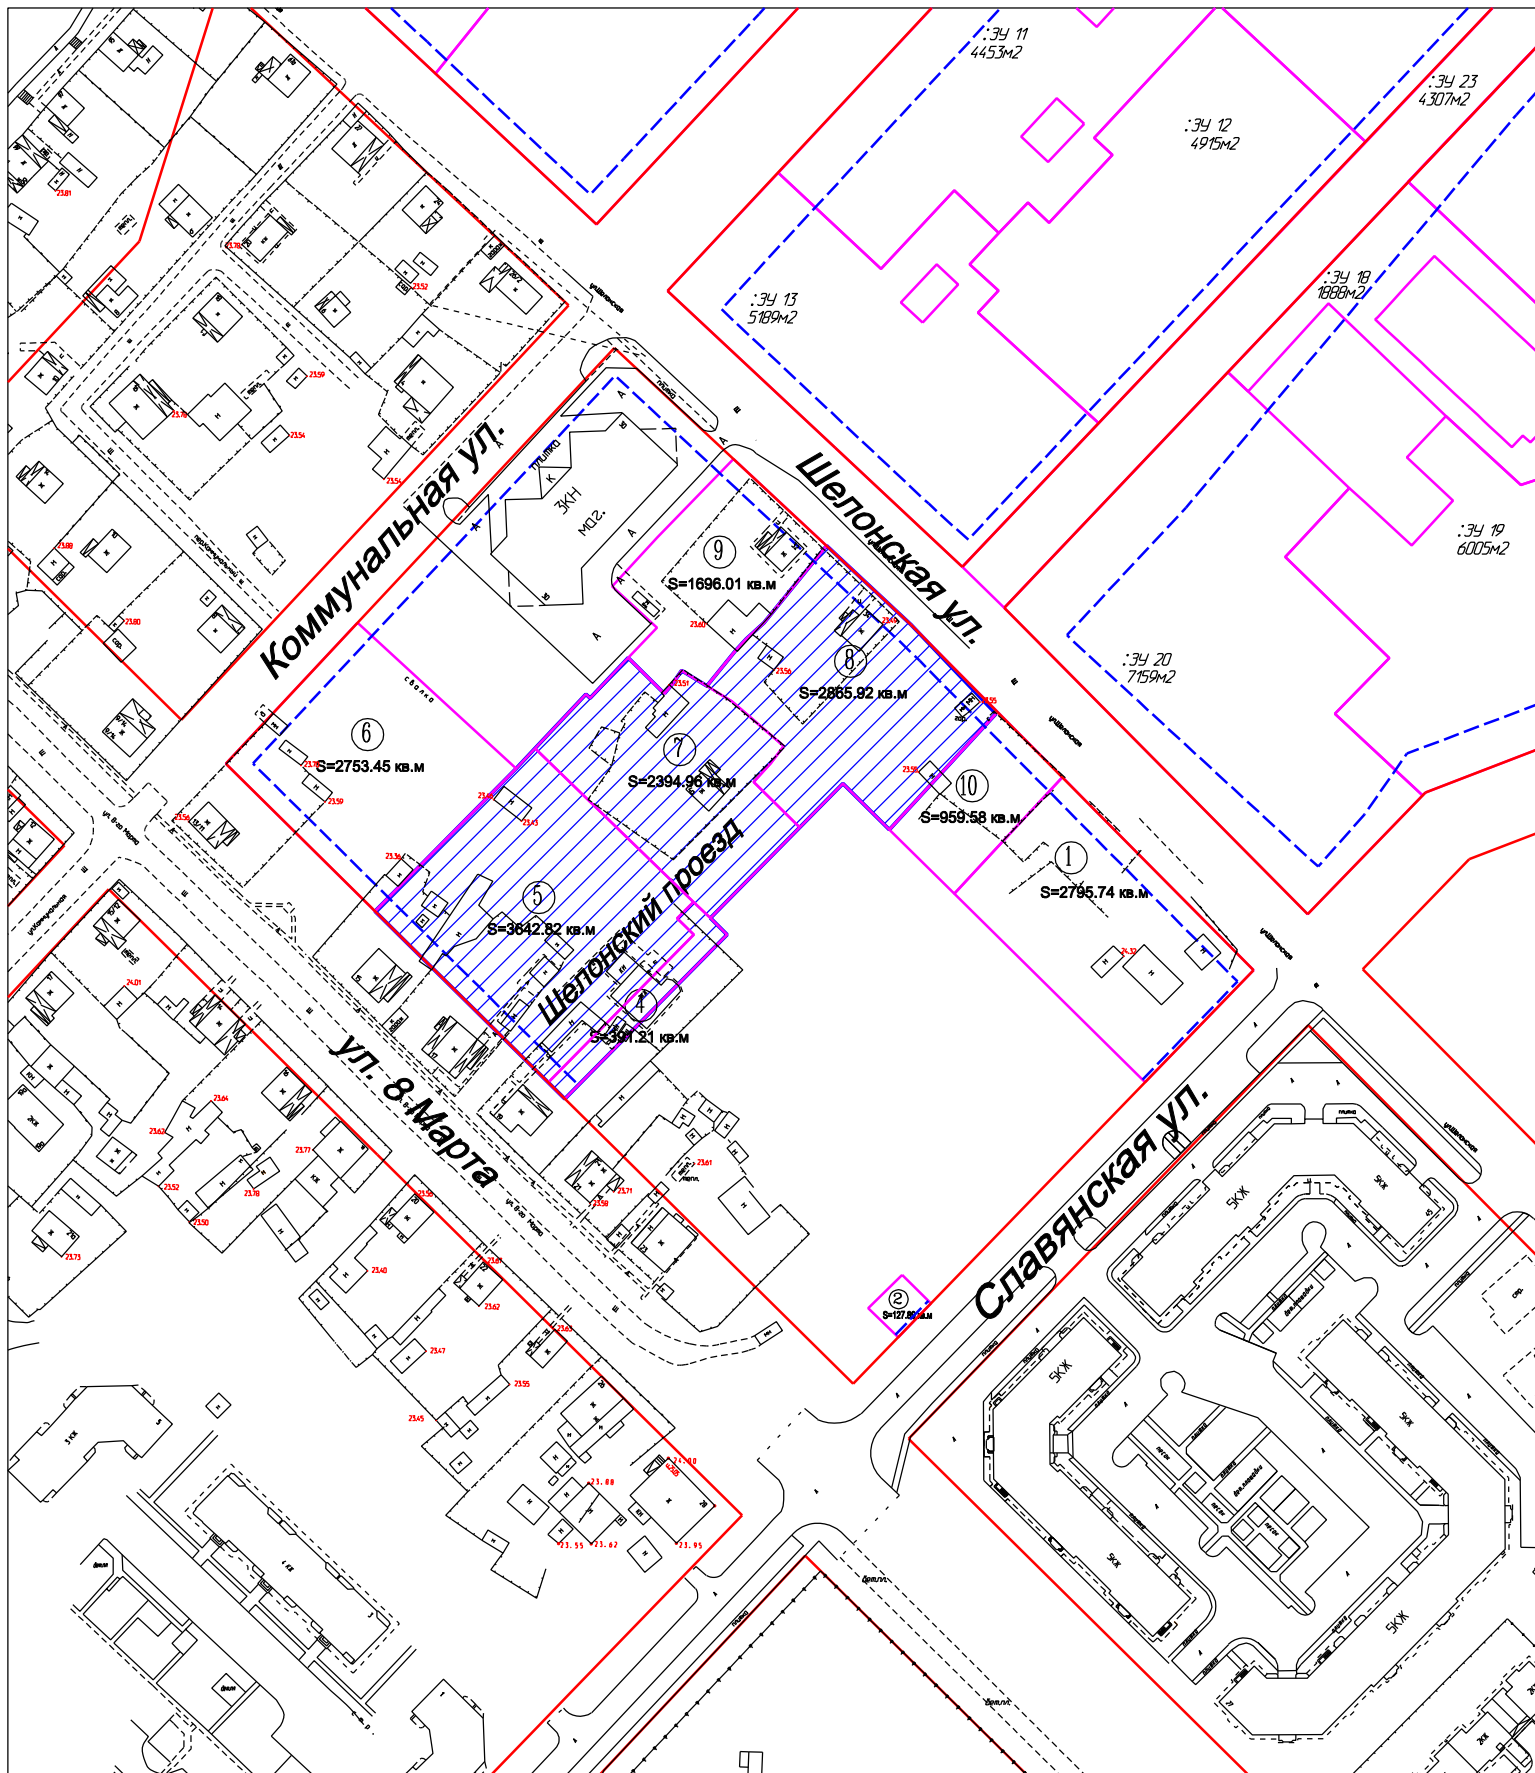

Условные обозначения:



часть проекта межевания территории, подлежащая отмене



красная линия

М 1:2000