
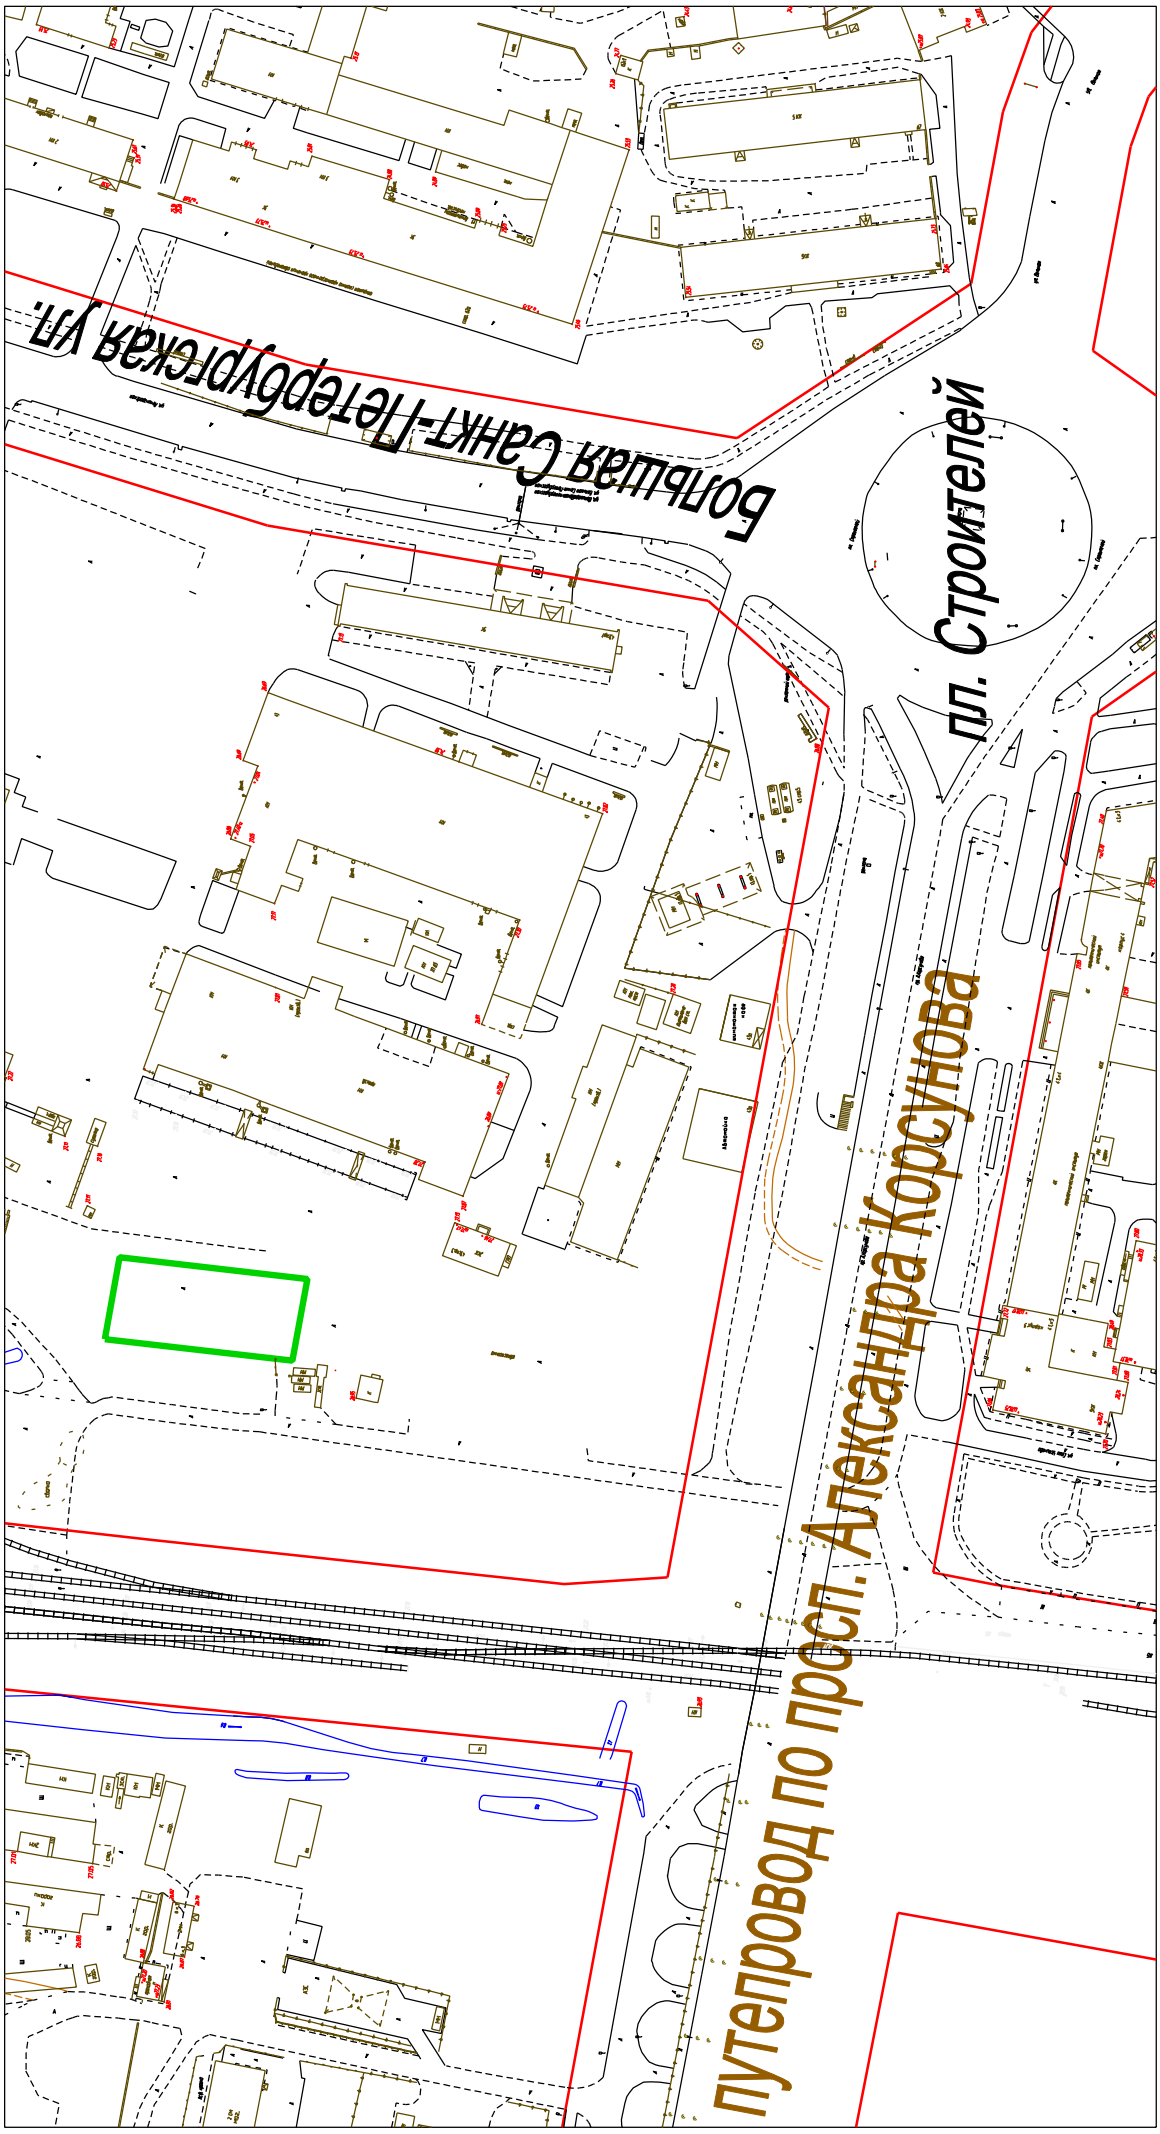



# Ситуационный план

земельного участка с кадастровым номером 53:23:8411701:78, просп. Александра Корсунова, д. 4, корп. 1  
территориальная зона П.1 - деловая зона обслуживания  
объектов производственного и коммунально-складского назначения  
запрашиваемый условно разрешенный вид использования земельного участка:  
"6.0 Производственная деятельность"

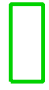

Условные обозначения:

-  - граница земельного участка
-  - красные линии