


# Городской округ Великий Новгород

Правила землепользования и застройки

Карта градостроительного зонирования

ЗОНЫ ОХРАНЫ ОБЪЕКТОВ КУЛЬТУРНОГО НАСЛЕДИЯ

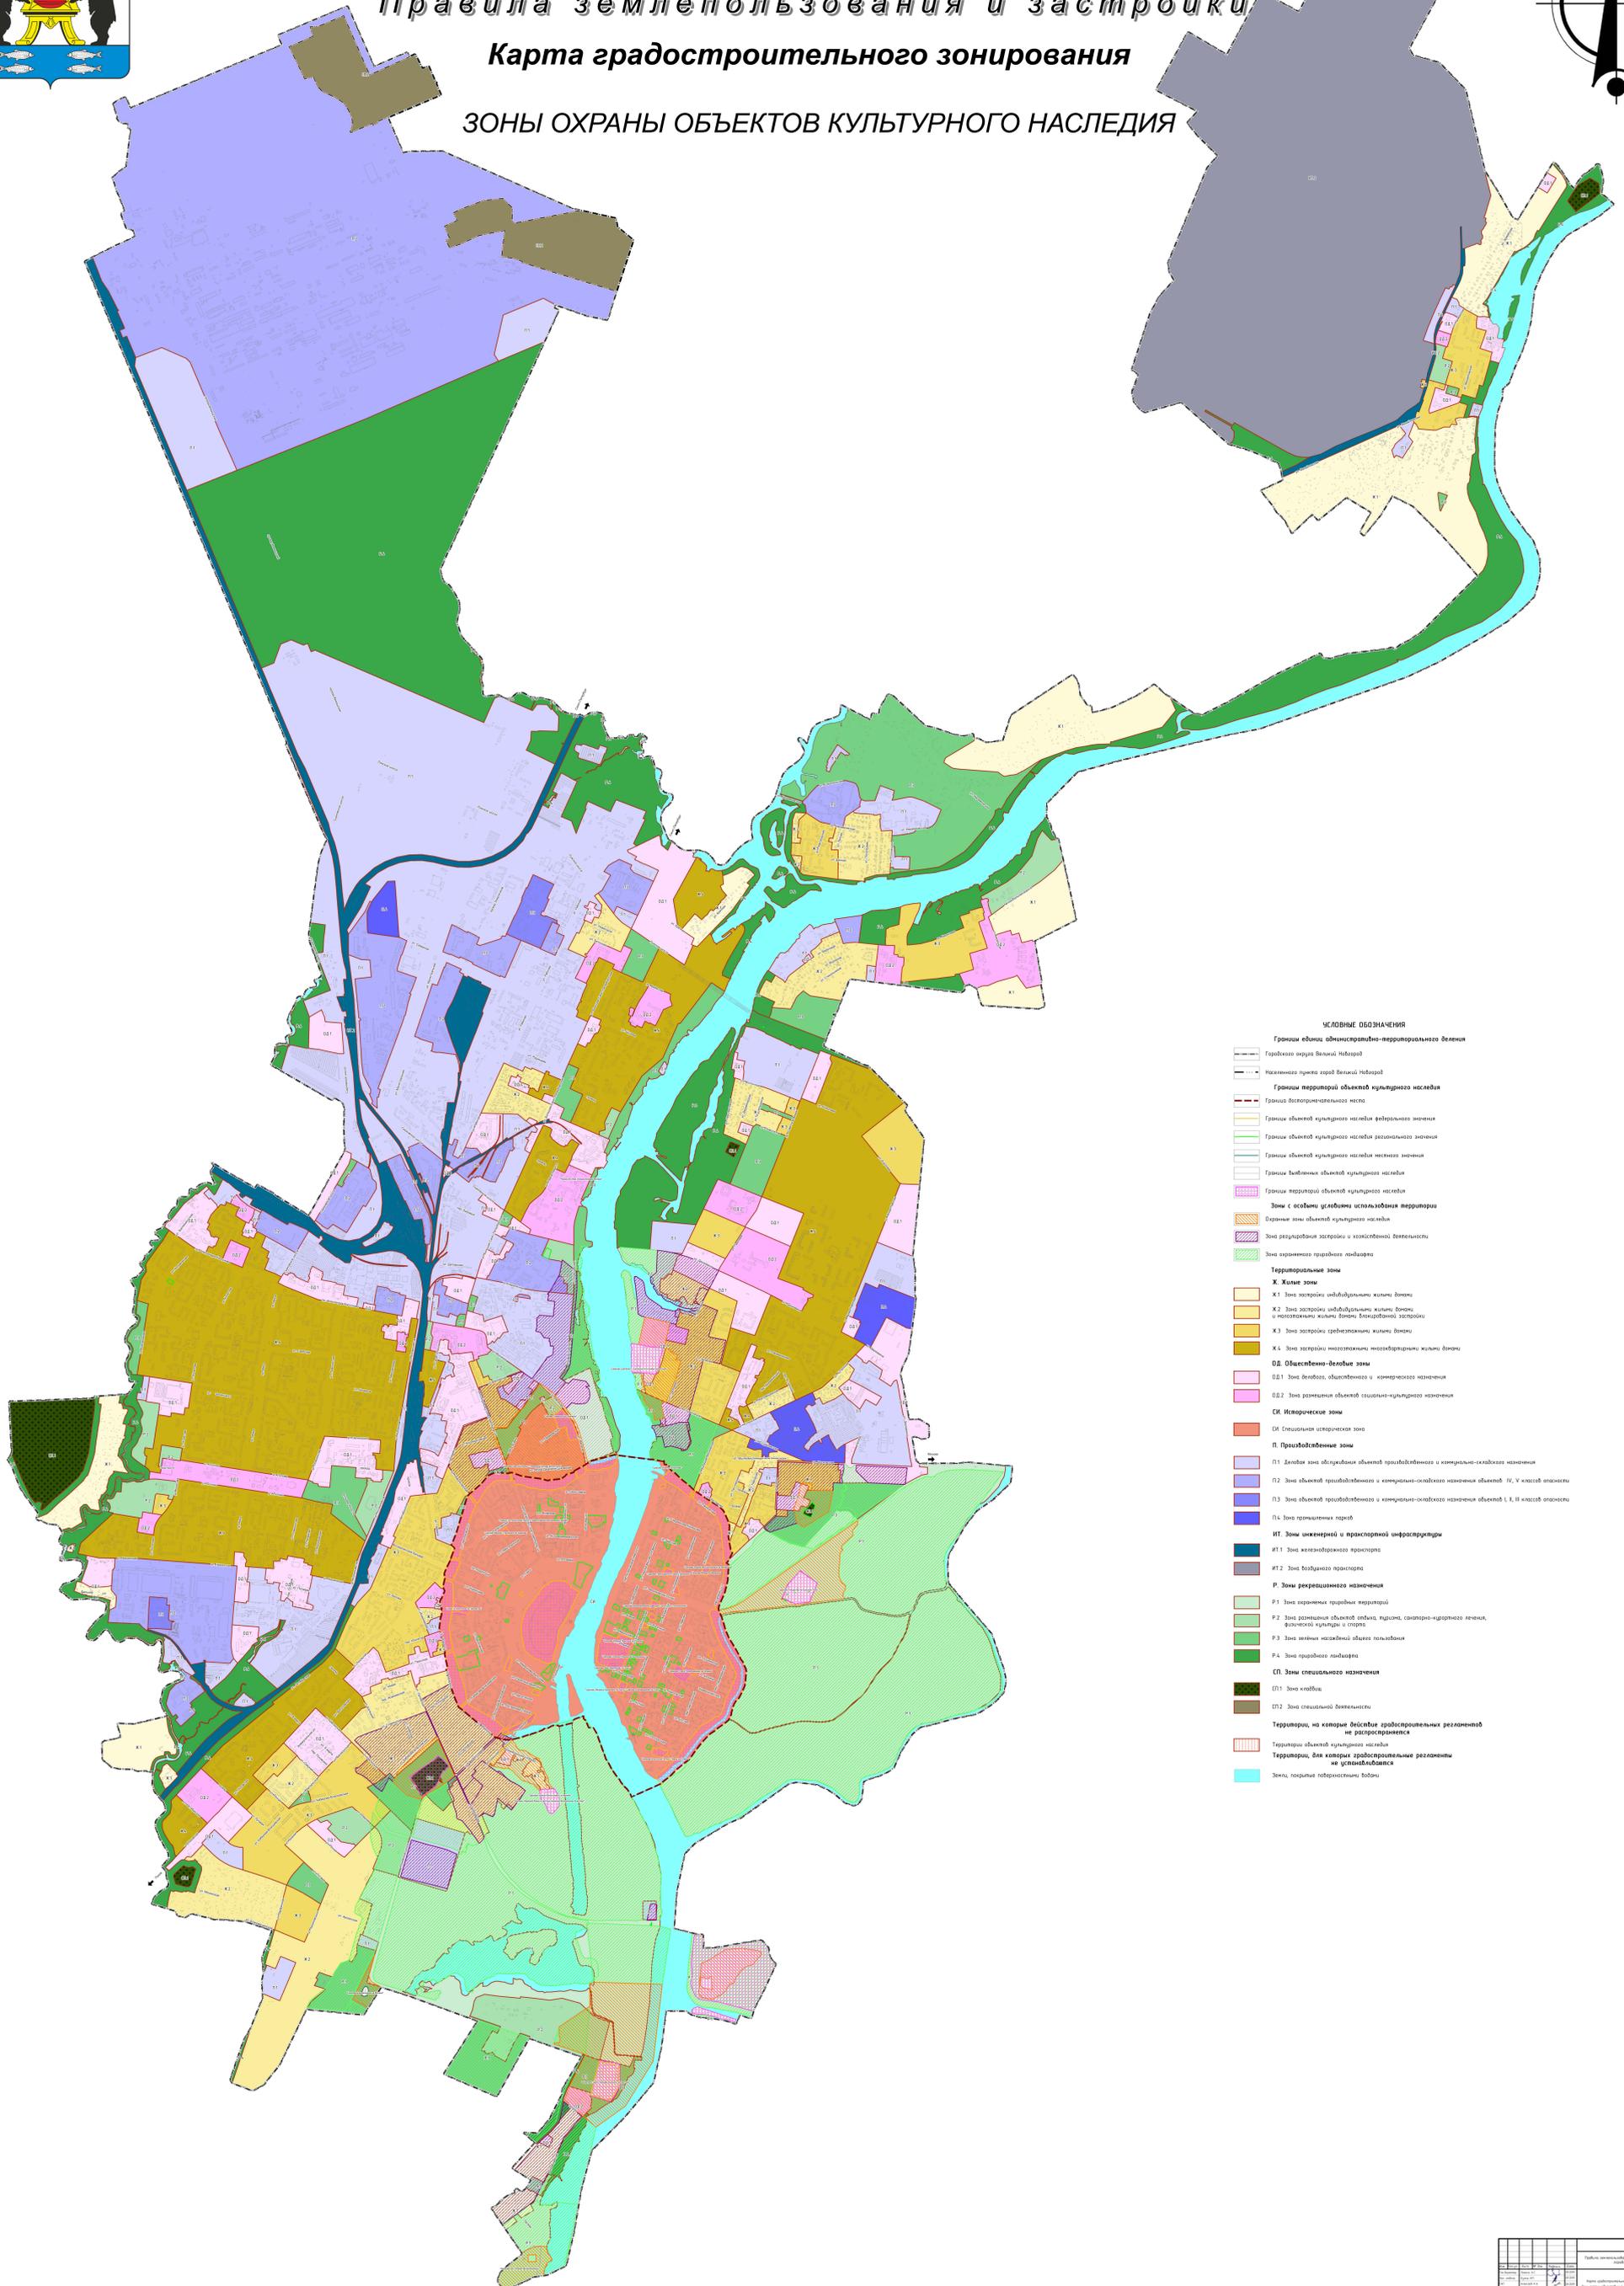

- УСЛОВНЫЕ ОБОЗНАЧЕНИЯ**
- Границы административно-территориального деления
    - Городского округа Великий Новгород
    - Населенного пункта город Великий Новгород
  - Границы территорий объектов культурного наследия
    - Границы исторического места
    - Границы объектов культурного наследия федерального значения
    - Границы объектов культурного наследия регионального значения
    - Границы объектов культурного наследия местного значения
    - Границы выявленных объектов культурного наследия
    - Границы территорий объектов культурного наследия
  - Зоны с особыми условиями использования территории
    - Охранная зона объектов культурного наследия
    - Зона регулирования застройки и хозяйственной деятельности
    - Зона охраняемого природного ландшафта
  - Территориальные зоны**
  - Ж. Жилые зоны**
    - Ж1 Зона застройки индивидуальными жилыми домами
    - Ж2 Зона застройки индивидуальными жилыми домами и многоквартирными жилыми домами
    - Ж3 Зона застройки среднетяжелыми жилыми домами
    - Ж4 Зона застройки многоквартирными многоквартирными жилыми домами
  - О.В. Общественно-деловые зоны**
    - О.В.1 Зона делового, общественного и коммерческого назначения
    - О.В.2 Зона размещения объектов социально-культурного назначения
  - И. Исторические зоны**
    - И1 Специальная историческая зона
  - П. Производственные зоны**
    - П1 Деловая зона обслуживания объектов производственного и коммунально-складского назначения
    - П2 Зона объектов производственного и коммунально-складского назначения объектов IV, V классов опасности
    - П3 Зона объектов производственного и коммунально-складского назначения объектов I, II классов опасности
    - П4 Зона размещения парков
  - ИТ. Зоны инженерной и транспортной инфраструктуры**
    - ИТ1 Зона инженерного транспорта
    - ИТ2 Зона воздушного транспорта
  - Р. Зоны рекреационного назначения**
    - Р1 Зона оздоровительных территорий
    - Р2 Зона размещения объектов спорта, отдыха, санаторно-курортного лечения, физической культуры и спорта
    - Р3 Зона размещения объектов общего пользования
    - Р4 Зона природного ландшафта
  - СП. Зоны специального назначения**
    - СП1 Зона кладбища
    - СП2 Зона специальной деятельности
  - Территории, на которых дальнейшее хозяйственное развитие не распространяется
    - Территории объектов культурного наследия
    - Территории, для которых хозяйственное развитие не осуществляется
  - Зоны, покрытые подтопленными водами

№ 10/2014		Дата утверждения: 12.01.2014	
№ 10/2014	10.01.2014	№ 10/2014	10.01.2014
№ 10/2014	10.01.2014	№ 10/2014	10.01.2014
№ 10/2014	10.01.2014	№ 10/2014	10.01.2014