
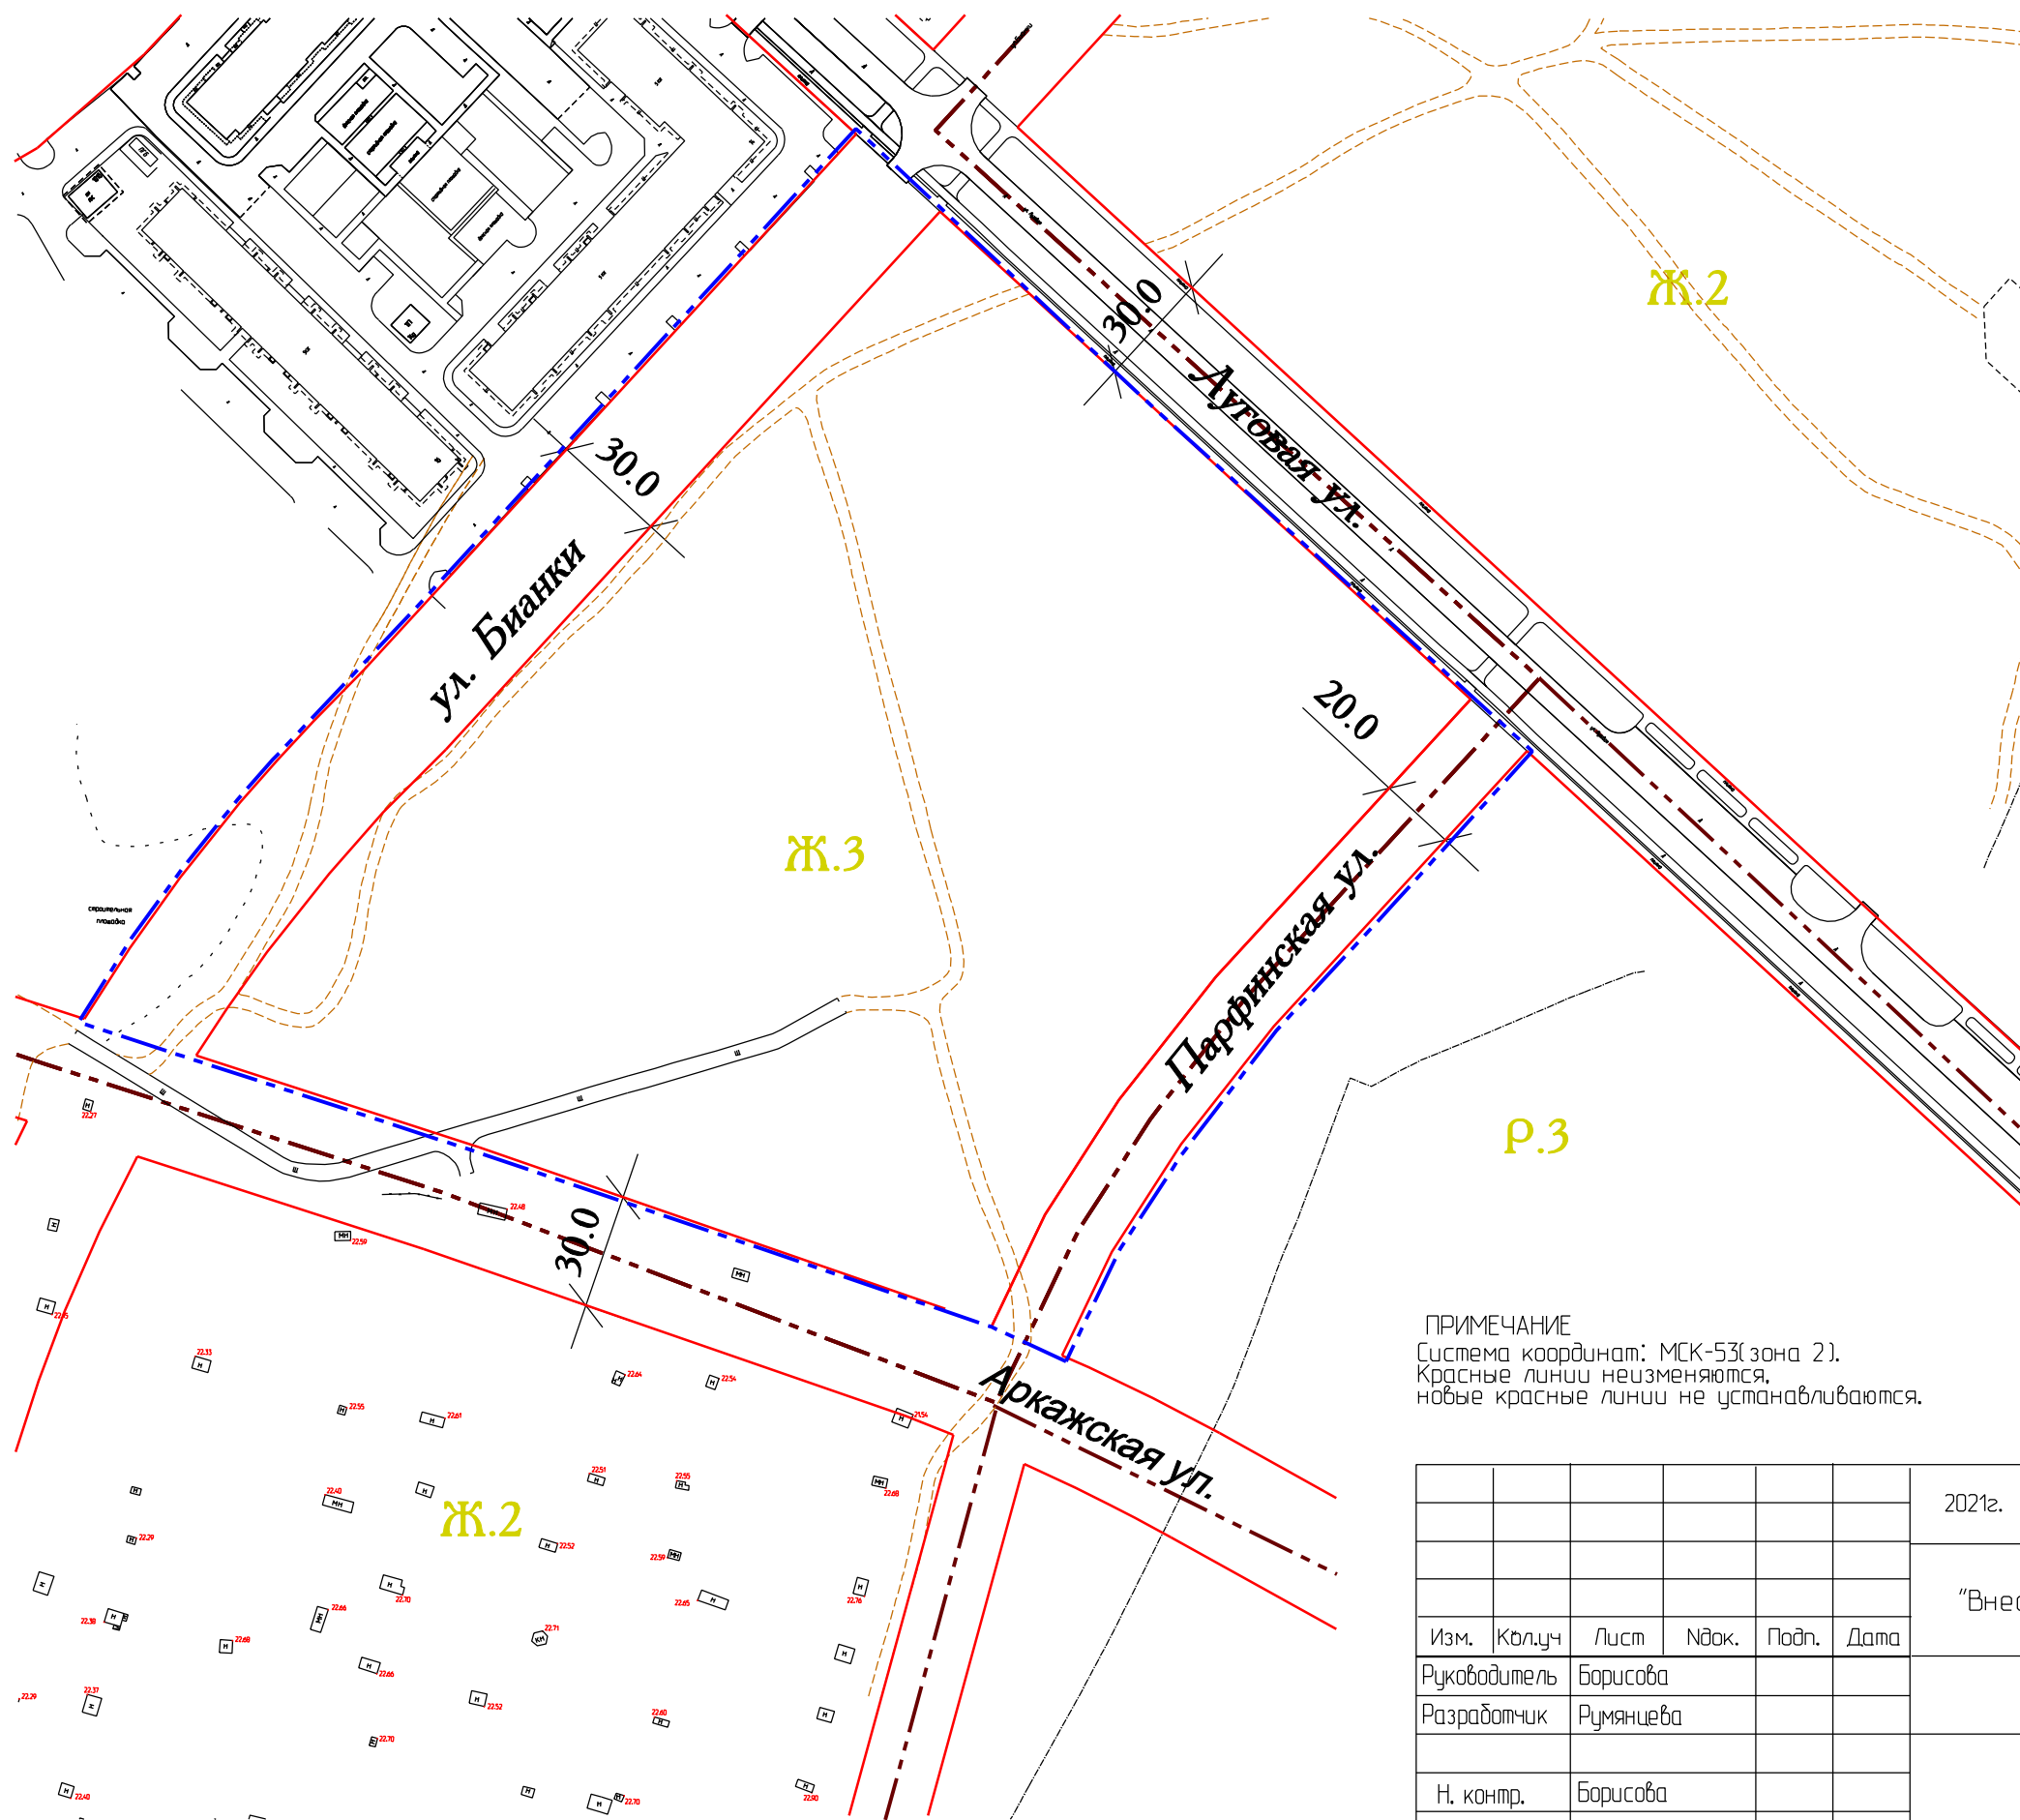


ЧЕРТЕЖ ПЛАНИРОВКИ ТЕРРИТОРИИ, ОСНОВНАЯ ЧАСТЬ
Красные линии. Масштаб 1:2000.

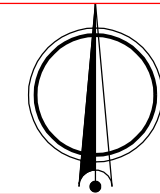

УСЛОВНЫЕ ОБОЗНАЧЕНИЯ

Условное графическое изображение	Наименование
	Граница территории проектирования
	Красные линии
<i>Луговая ул.</i>	Наименование элемента улично-дорожной сети
Ж.3	Код территориальной зоны
	Граница территориальной зоны

ПРИМЕЧАНИЕ
Система координат: МСК-53(зона 2).
Красные линии неизменяются,
новые красные линии не устанавливаются.

						2021г.			
Документация по планировке территории "Внесение изменений в проект планировки части квартала 147 Псковского района Великого Новгорода"									
Изм.	Кол.уч	Лист	Ндк.	Подп.	Дата	Основная часть проекта	Стадия	Лист	Листов
Руководитель	Борисова						ППТ	2	3
Разработчик	Румянцева					Чертеж красных линий М 1:2000			
Н. контр.	Борисова								

Взам. инв. N

Подпись и дата

Инв. N подл.