


Ситуационный план

Сырково шоссе, кадастровый номер земельного участка 53:23:8423305:24
территориальная зона П.1 - деловая зона обслуживания производства, предприятий и складов
с санитарно-защитной зоной до 50 метров

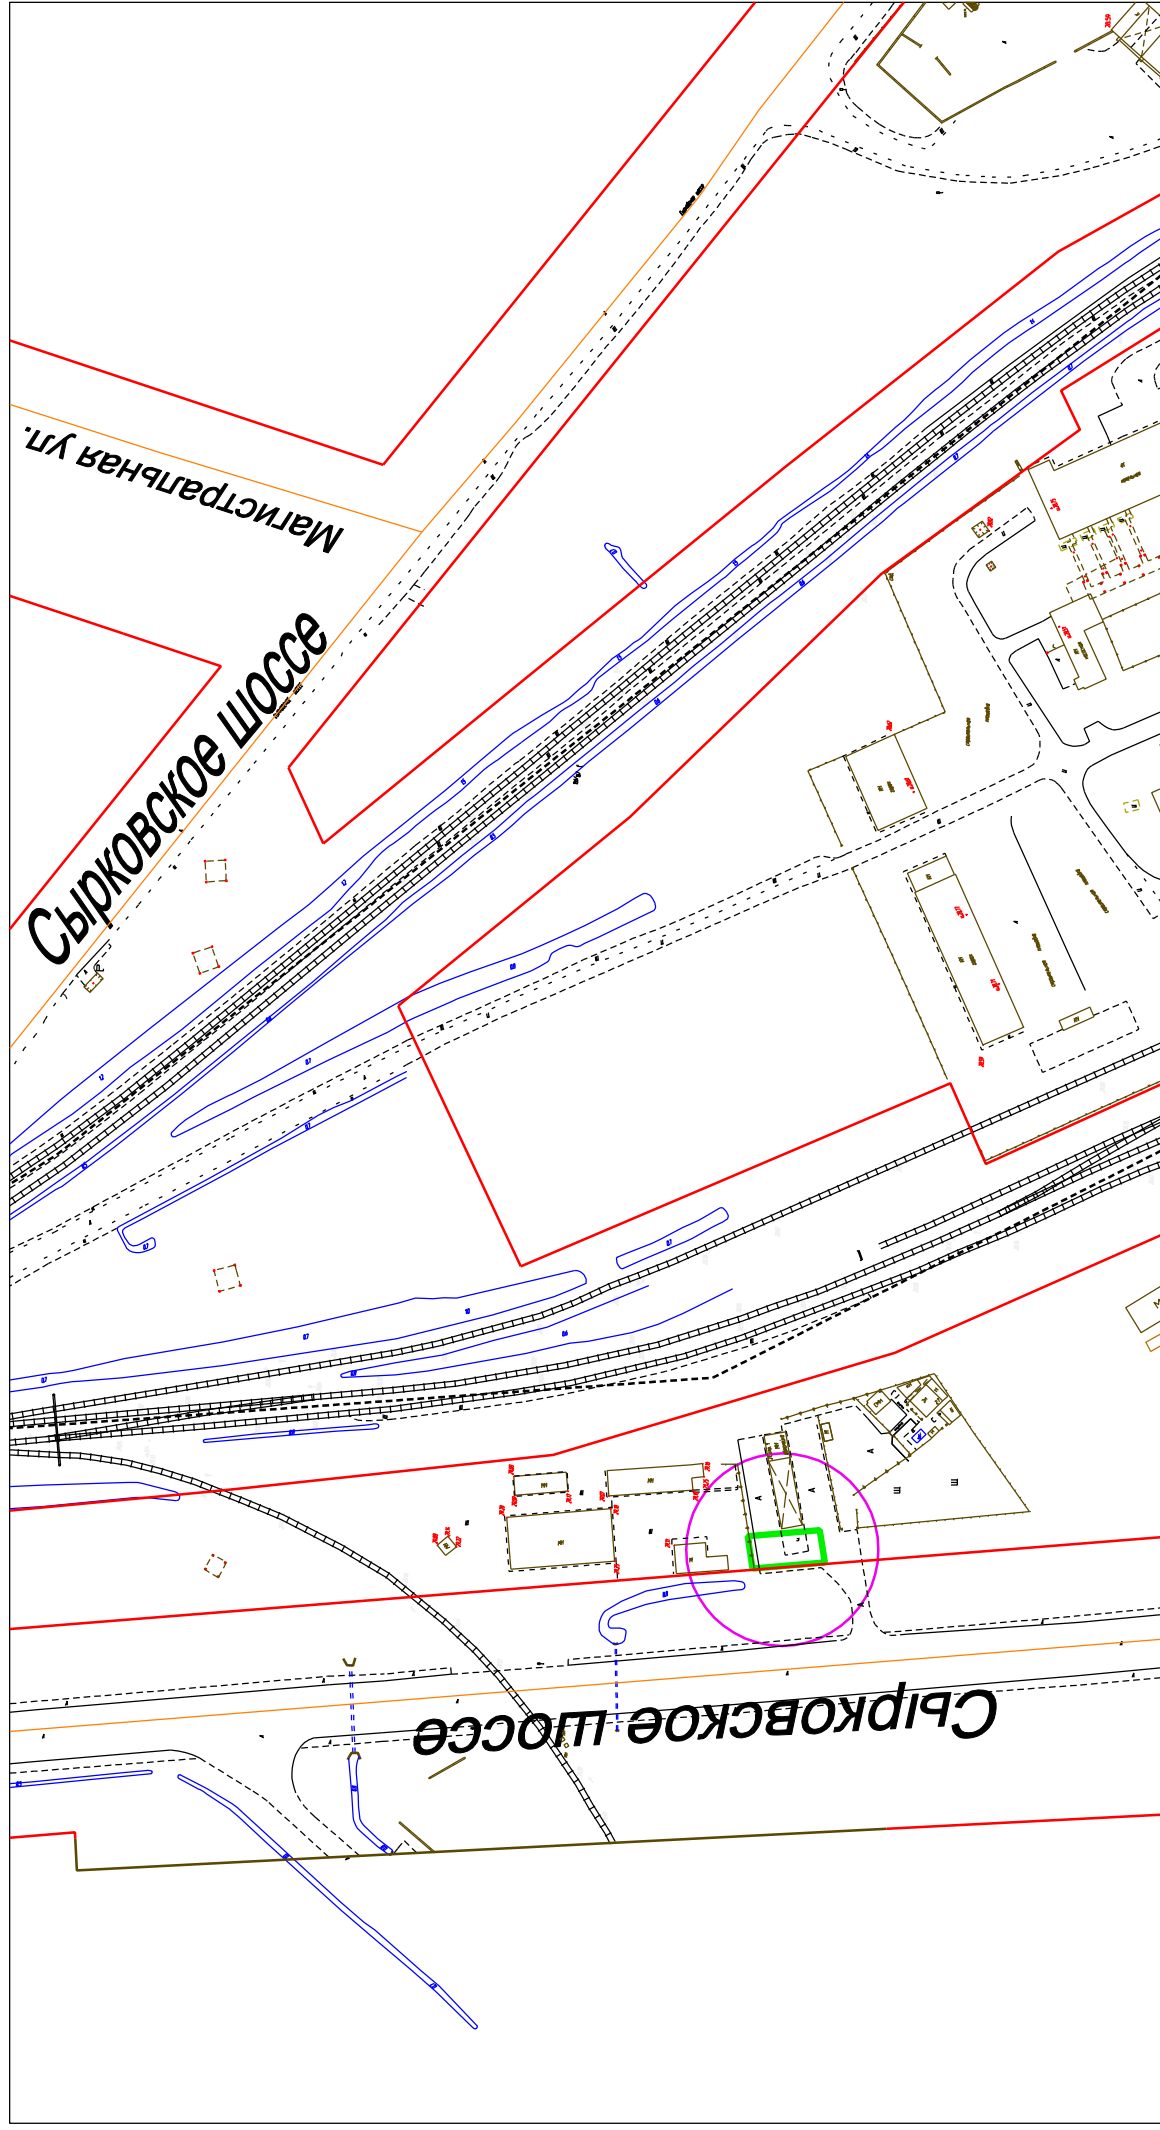

Условные обозначения:

-  - место размещения объекта
-  - красные линии