


Ситуационный план

Великий Новгород, тер. 3 КГ по Парковой ул., з/у 14

территориальная зона Ж.3 - зона застройки многоквартирными домами этажность в 3-7 надземных этажей (включая цокольный и технический этажи)

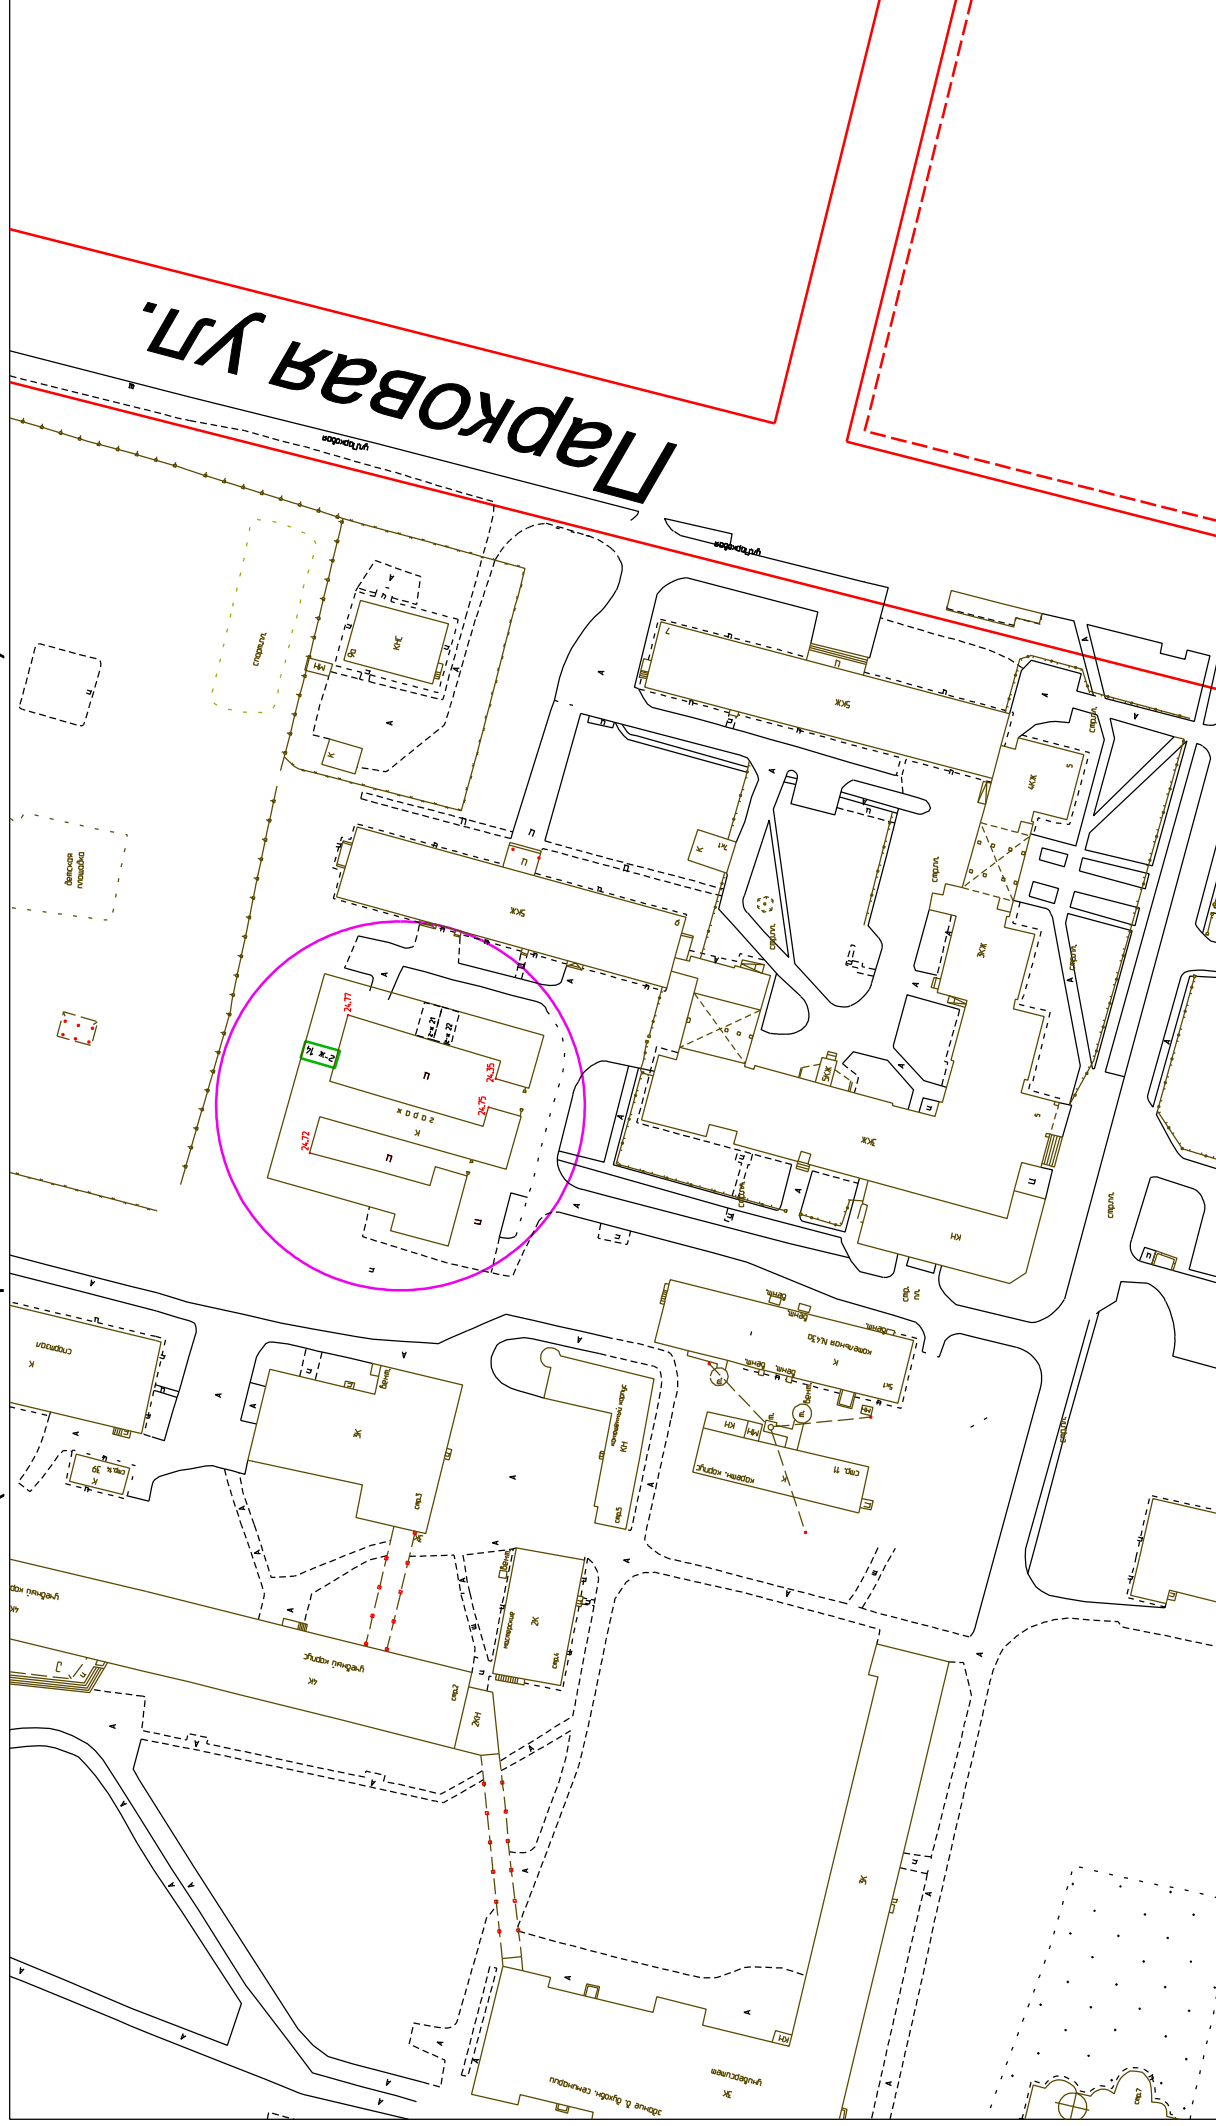

Условные обозначения:

-  - граница земельного участка
-  - красные линии