


ЧЕРТЕЖ ОБРАЗУЕМЫХ И ИЗМЕНЯЕМЫХ
ЗЕМЕЛЬНЫХ УЧАСТКОВ
Масштаб 1:2000

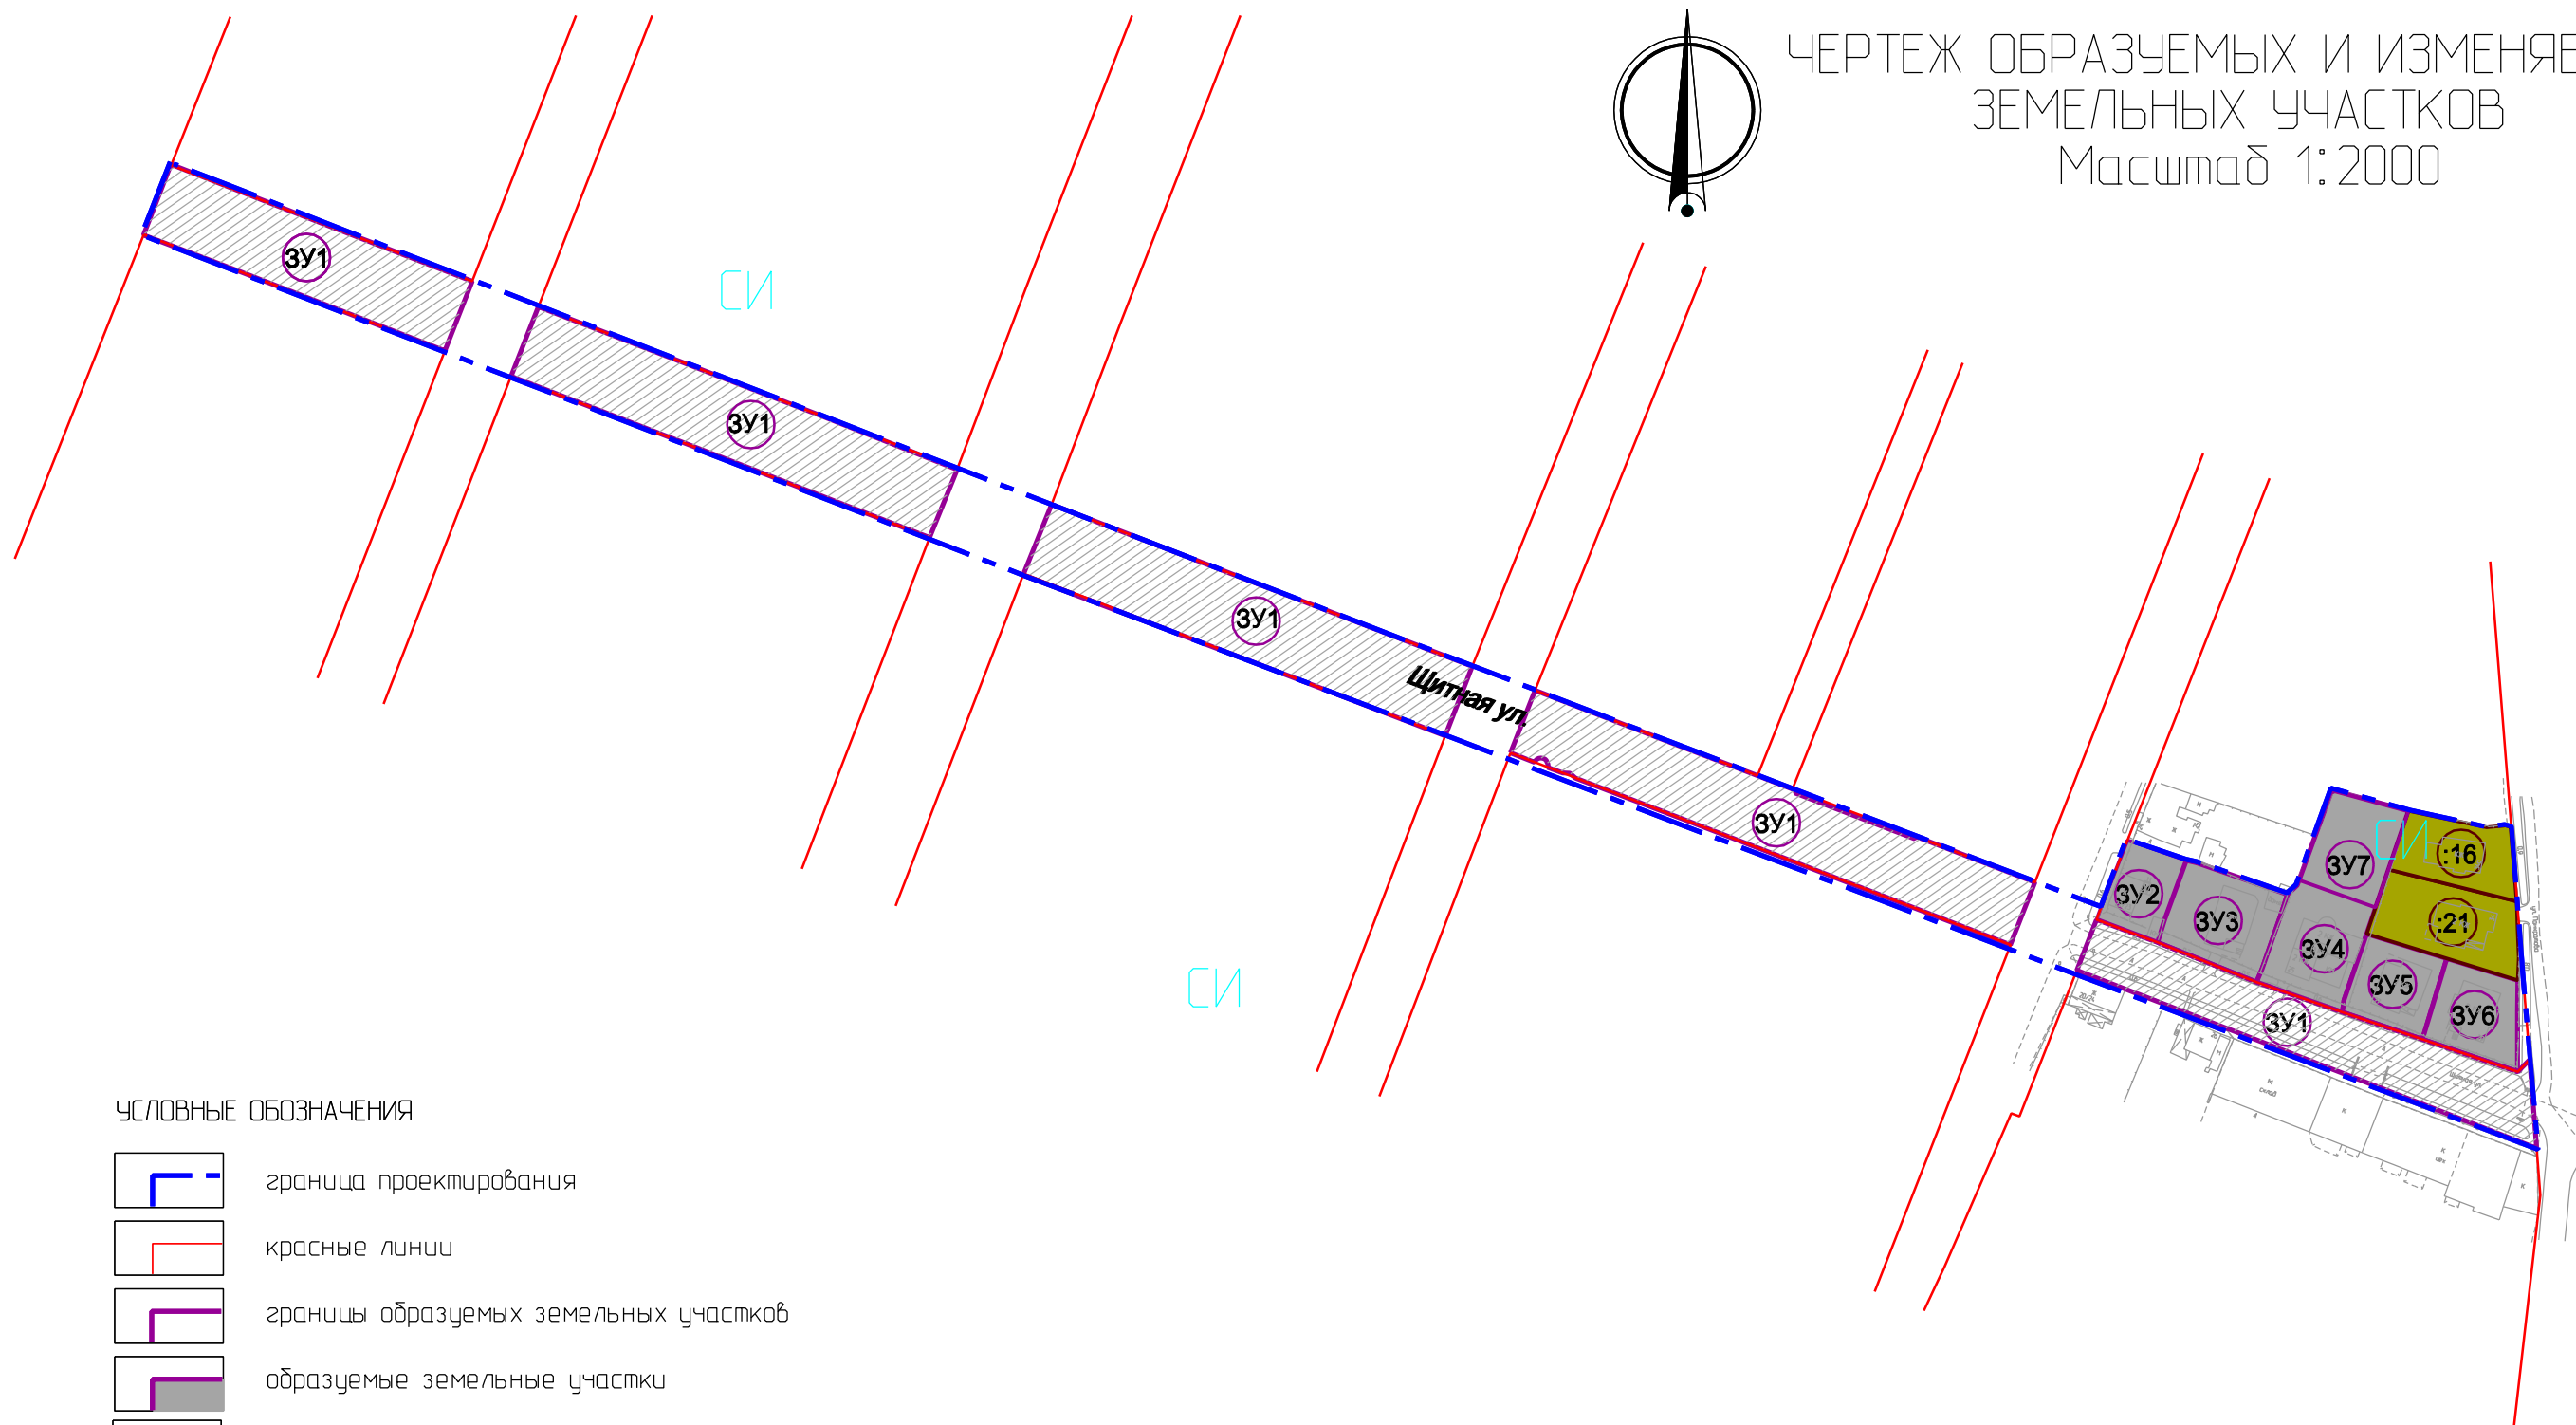

УСЛОВНЫЕ ОБОЗНАЧЕНИЯ

-  граница проектирования
-  красные линии
-  границы образуемых земельных участков
-  образуемые земельные участки
-  образуемый земельный участок общего пользования -
-  улично-дорожная сеть
-  существующие земельные участки
-  условные номера образуемых земельных участков
-  кадастровые номера существующих земельных участков
-  территориальная зона

Согласовано

Взам. инв. N

Подп. и дата

Инв. N подл.

					2020г.			
					Документация по планировке территории "Внесение изменений в проект межевания кварталов 6, 12, 20 на Торговой стороне Великого Новгорода"			
Изм.	Кол. уч.	Лист N док.	Подп.	Дата	Основная часть проекта	Стадия	Лист	Листов
ГИП		Копыльцов		03.20		ПМТ	2	3
Разработ.		Громова		03.20				
					Чертеж образуемых и изменяемых земельных участков М 1:2000		