


ЧЕРТЕЖ ГРАНИЦ ОБРАЗУЕМЫХ И ИЗМЕНЯЕМЫХ ЗЕМЕЛЬНЫХ УЧАСТКОВ

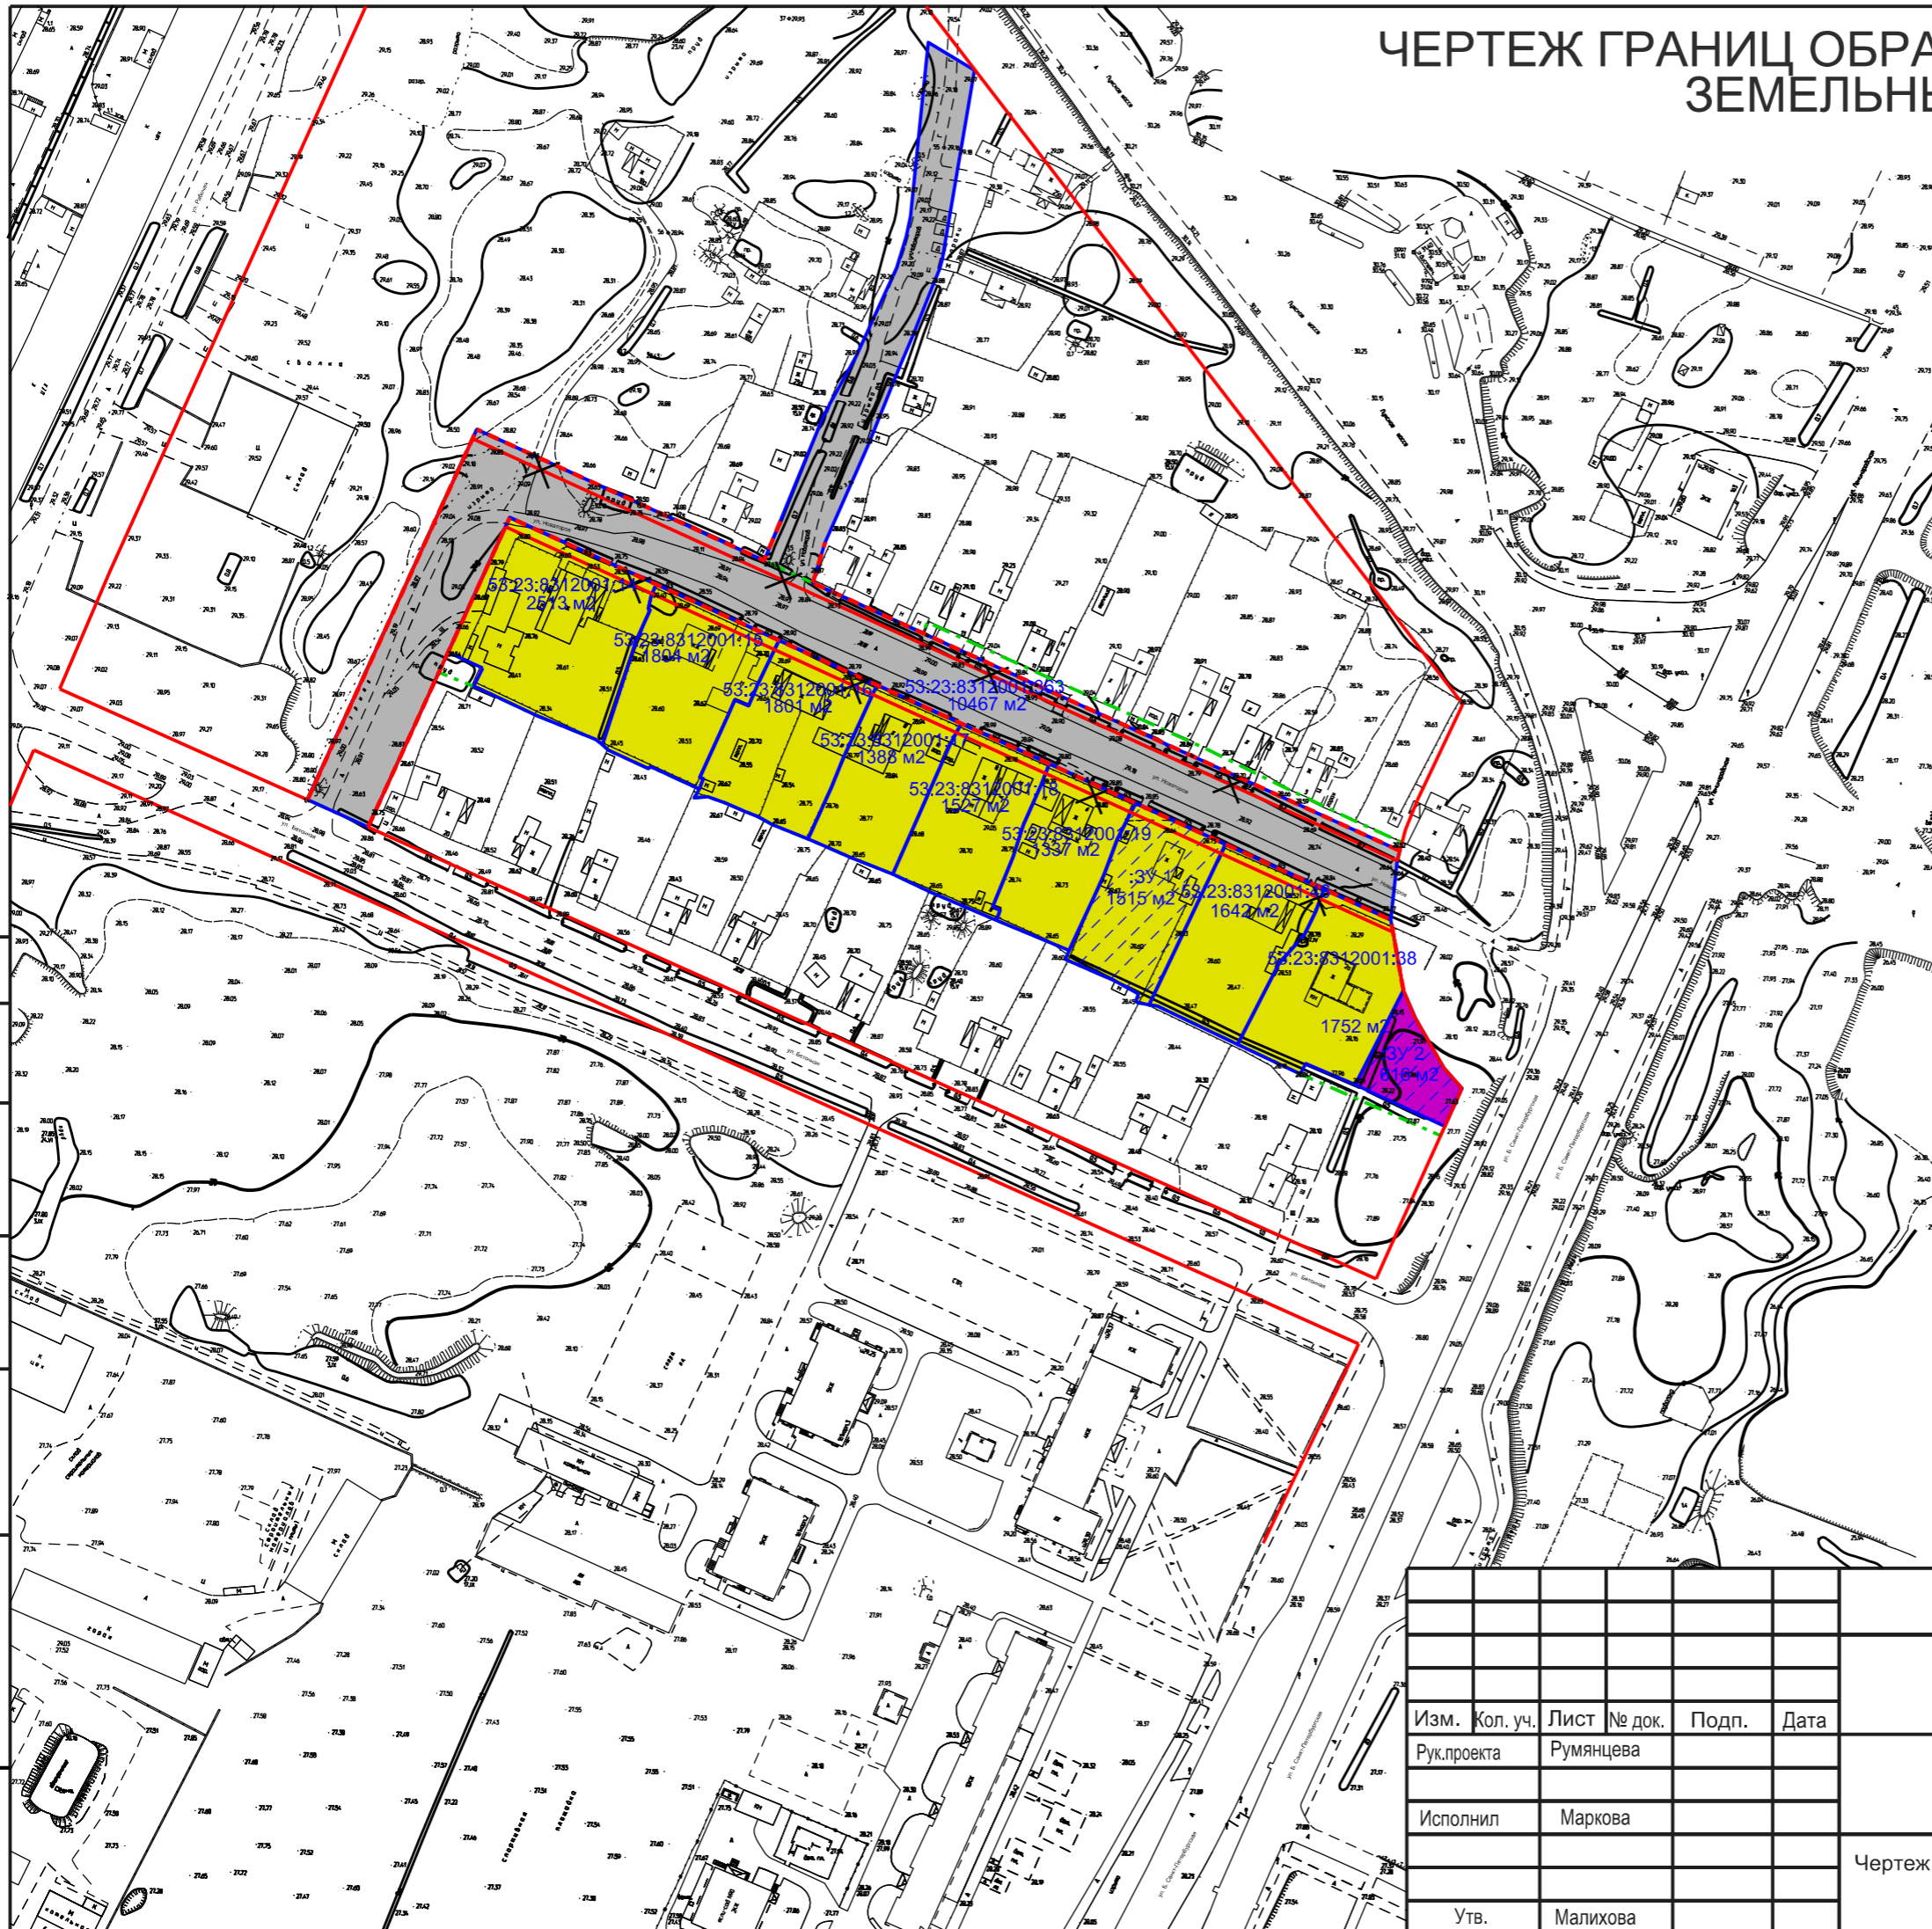

УСЛОВНЫЕ ОБОЗНАЧЕНИЯ:

- граница проектирования
- существующие красные линии
- устанавливаемые красные линии
- красные линии подлежащие отмене
- границы изменяемых земельных участков
- границы образуемых земельных участков
- существующая улично-дорожная сеть
- зона обслуживания населения
- номера образуемых земельных участков
- номера изменяемых земельных участков
- площади образуемых и изменяемых земельных участков
- земельные участки предназначенные для размещения индивидуального жилищного строительства
- земельные участки предназначенные для размещения сооружений, коммуникаций, объектов инженерной инфраструктуры (ТП, ГРП, КНС и др.)
- земельные участки предназначенные для размещения территории общего пользования (улично-дорожная сеть)

Согласовано

Интв. № подл.	Подп. и дата	Взам. инв. №

Постановление Администрации Великого Новгорода N 2886 от 10.07.2017				
Корректировка проекта планировки территории части квартала 120,239,243 и подготовка проекта межевания в части красных линий по ул. Новаторов				
Изм.	Кол. уч.	Лист	№ док.	Подп.
Рук. проекта	Румянцева			
Исполнил	Маркова			
Утв.	Малихова			
Проект межевания Основная часть			Стадия	Лист
			ПМ	3
Чертеж границ образуемых и изменяемых земельных участков			Листов	4
М 1:2000			ООО "Ракурс"	