Схема геодезических построений

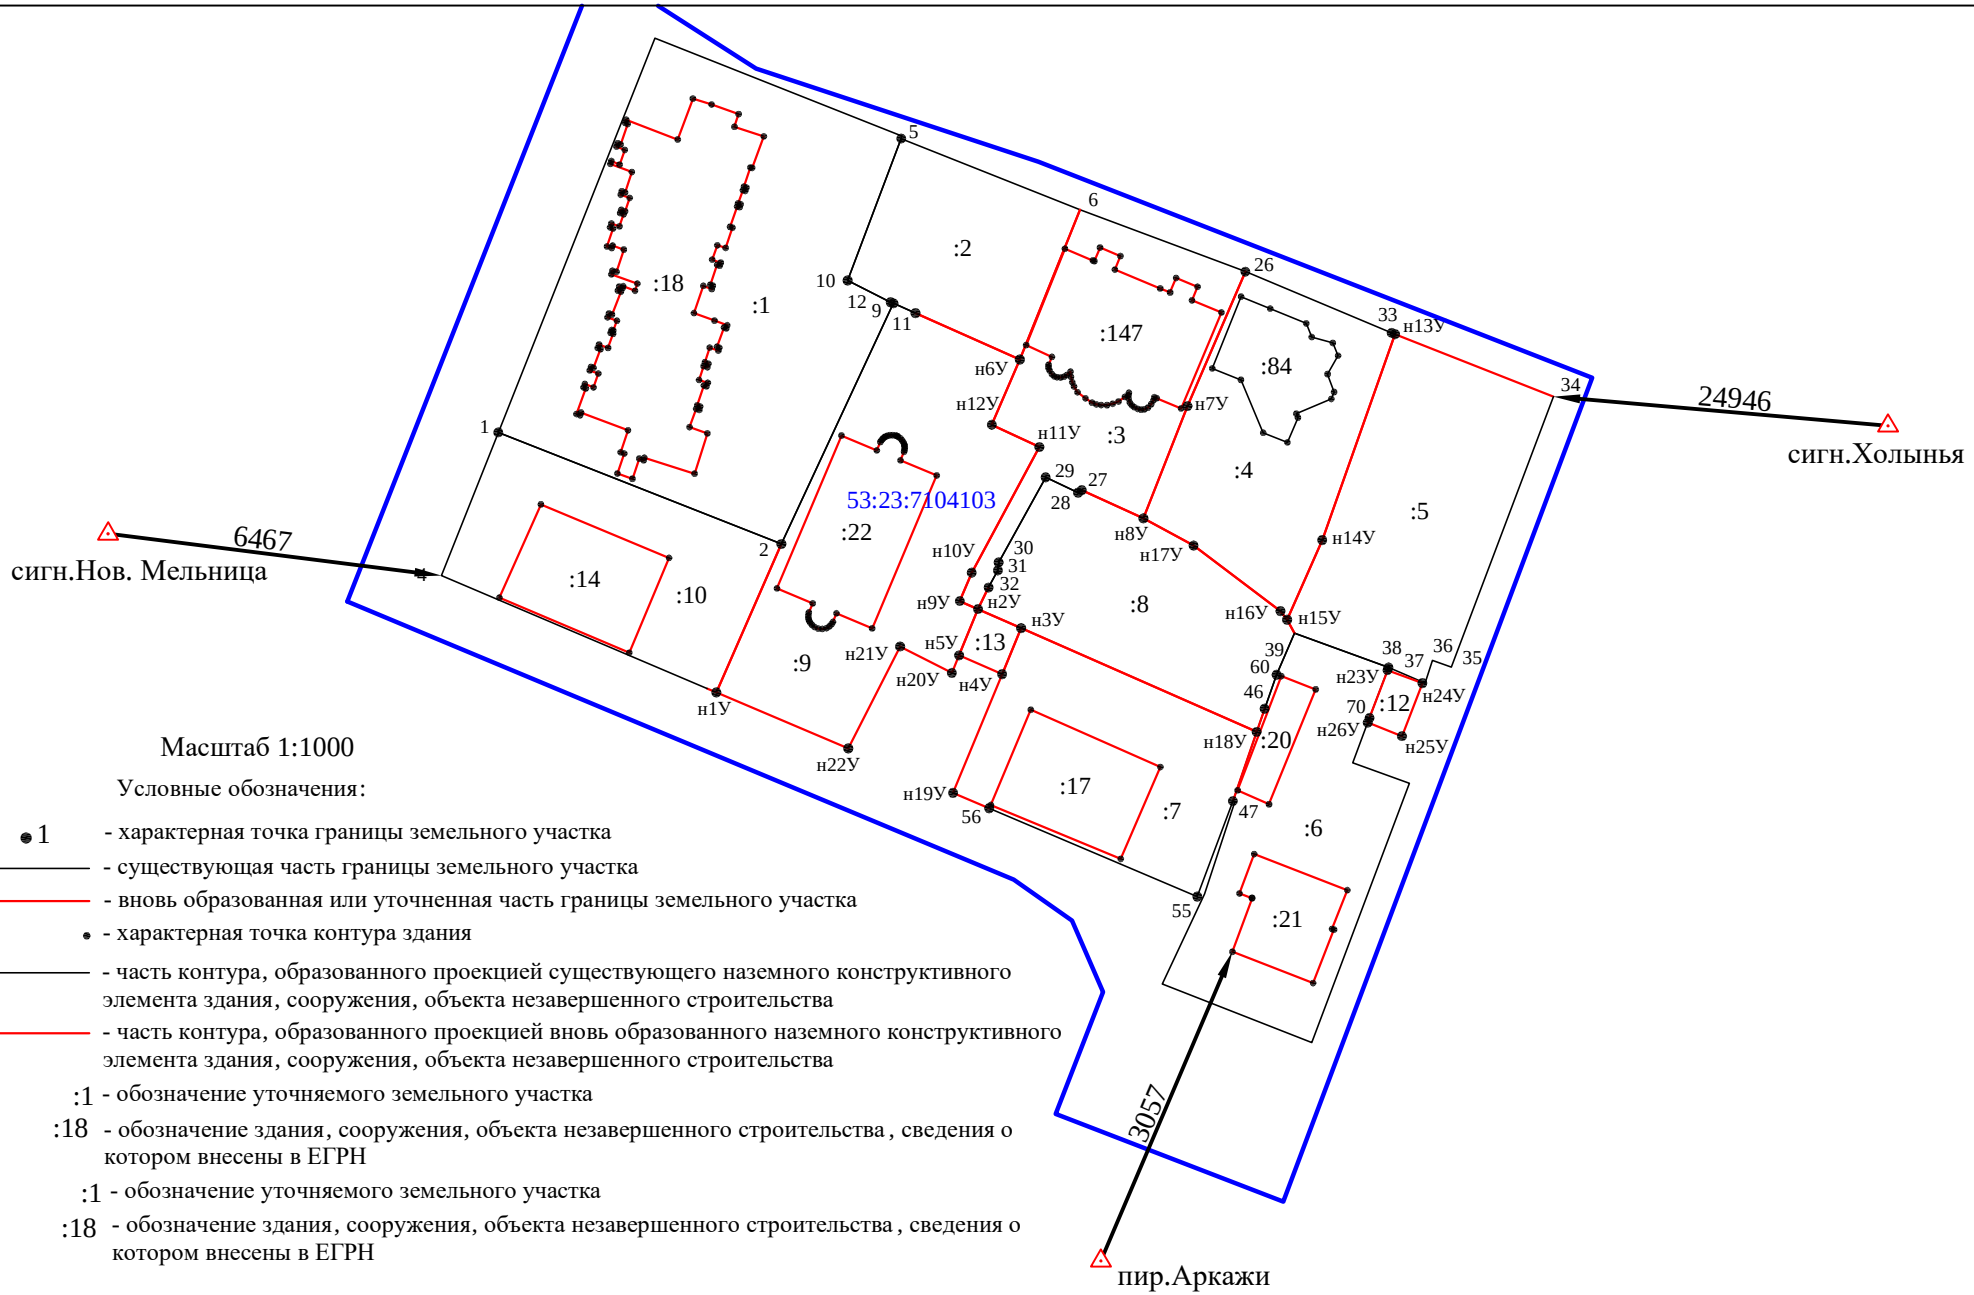

Масштаб 1:1000

Условные обозначения:

- 1 - характерная точка границы земельного участка
- существующая часть границы земельного участка
- вновь образованная или уточненная часть границы земельного участка
- характерная точка контура здания
- часть контура, образованного проекцией существующего наземного конструктивного элемента здания, сооружения, объекта незавершенного строительства
- часть контура, образованного проекцией вновь образованного наземного конструктивного элемента здания, сооружения, объекта незавершенного строительства
- :1 - обозначение уточняемого земельного участка
- :18 - обозначение здания, сооружения, объекта незавершенного строительства, сведения о котором внесены в ЕГРН

- :1 - обозначение уточняемого земельного участка
- :18 - обозначение здания, сооружения, объекта незавершенного строительства, сведения о котором внесены в ЕГРН