


ЧЕРТЕЖ ГРАНИЦ ОБРАЗУЕМЫХ И ИЗМЕНЯЕМЫХ ЗЕМЕЛЬНЫХ УЧАСТКОВ (2ЭТАП)

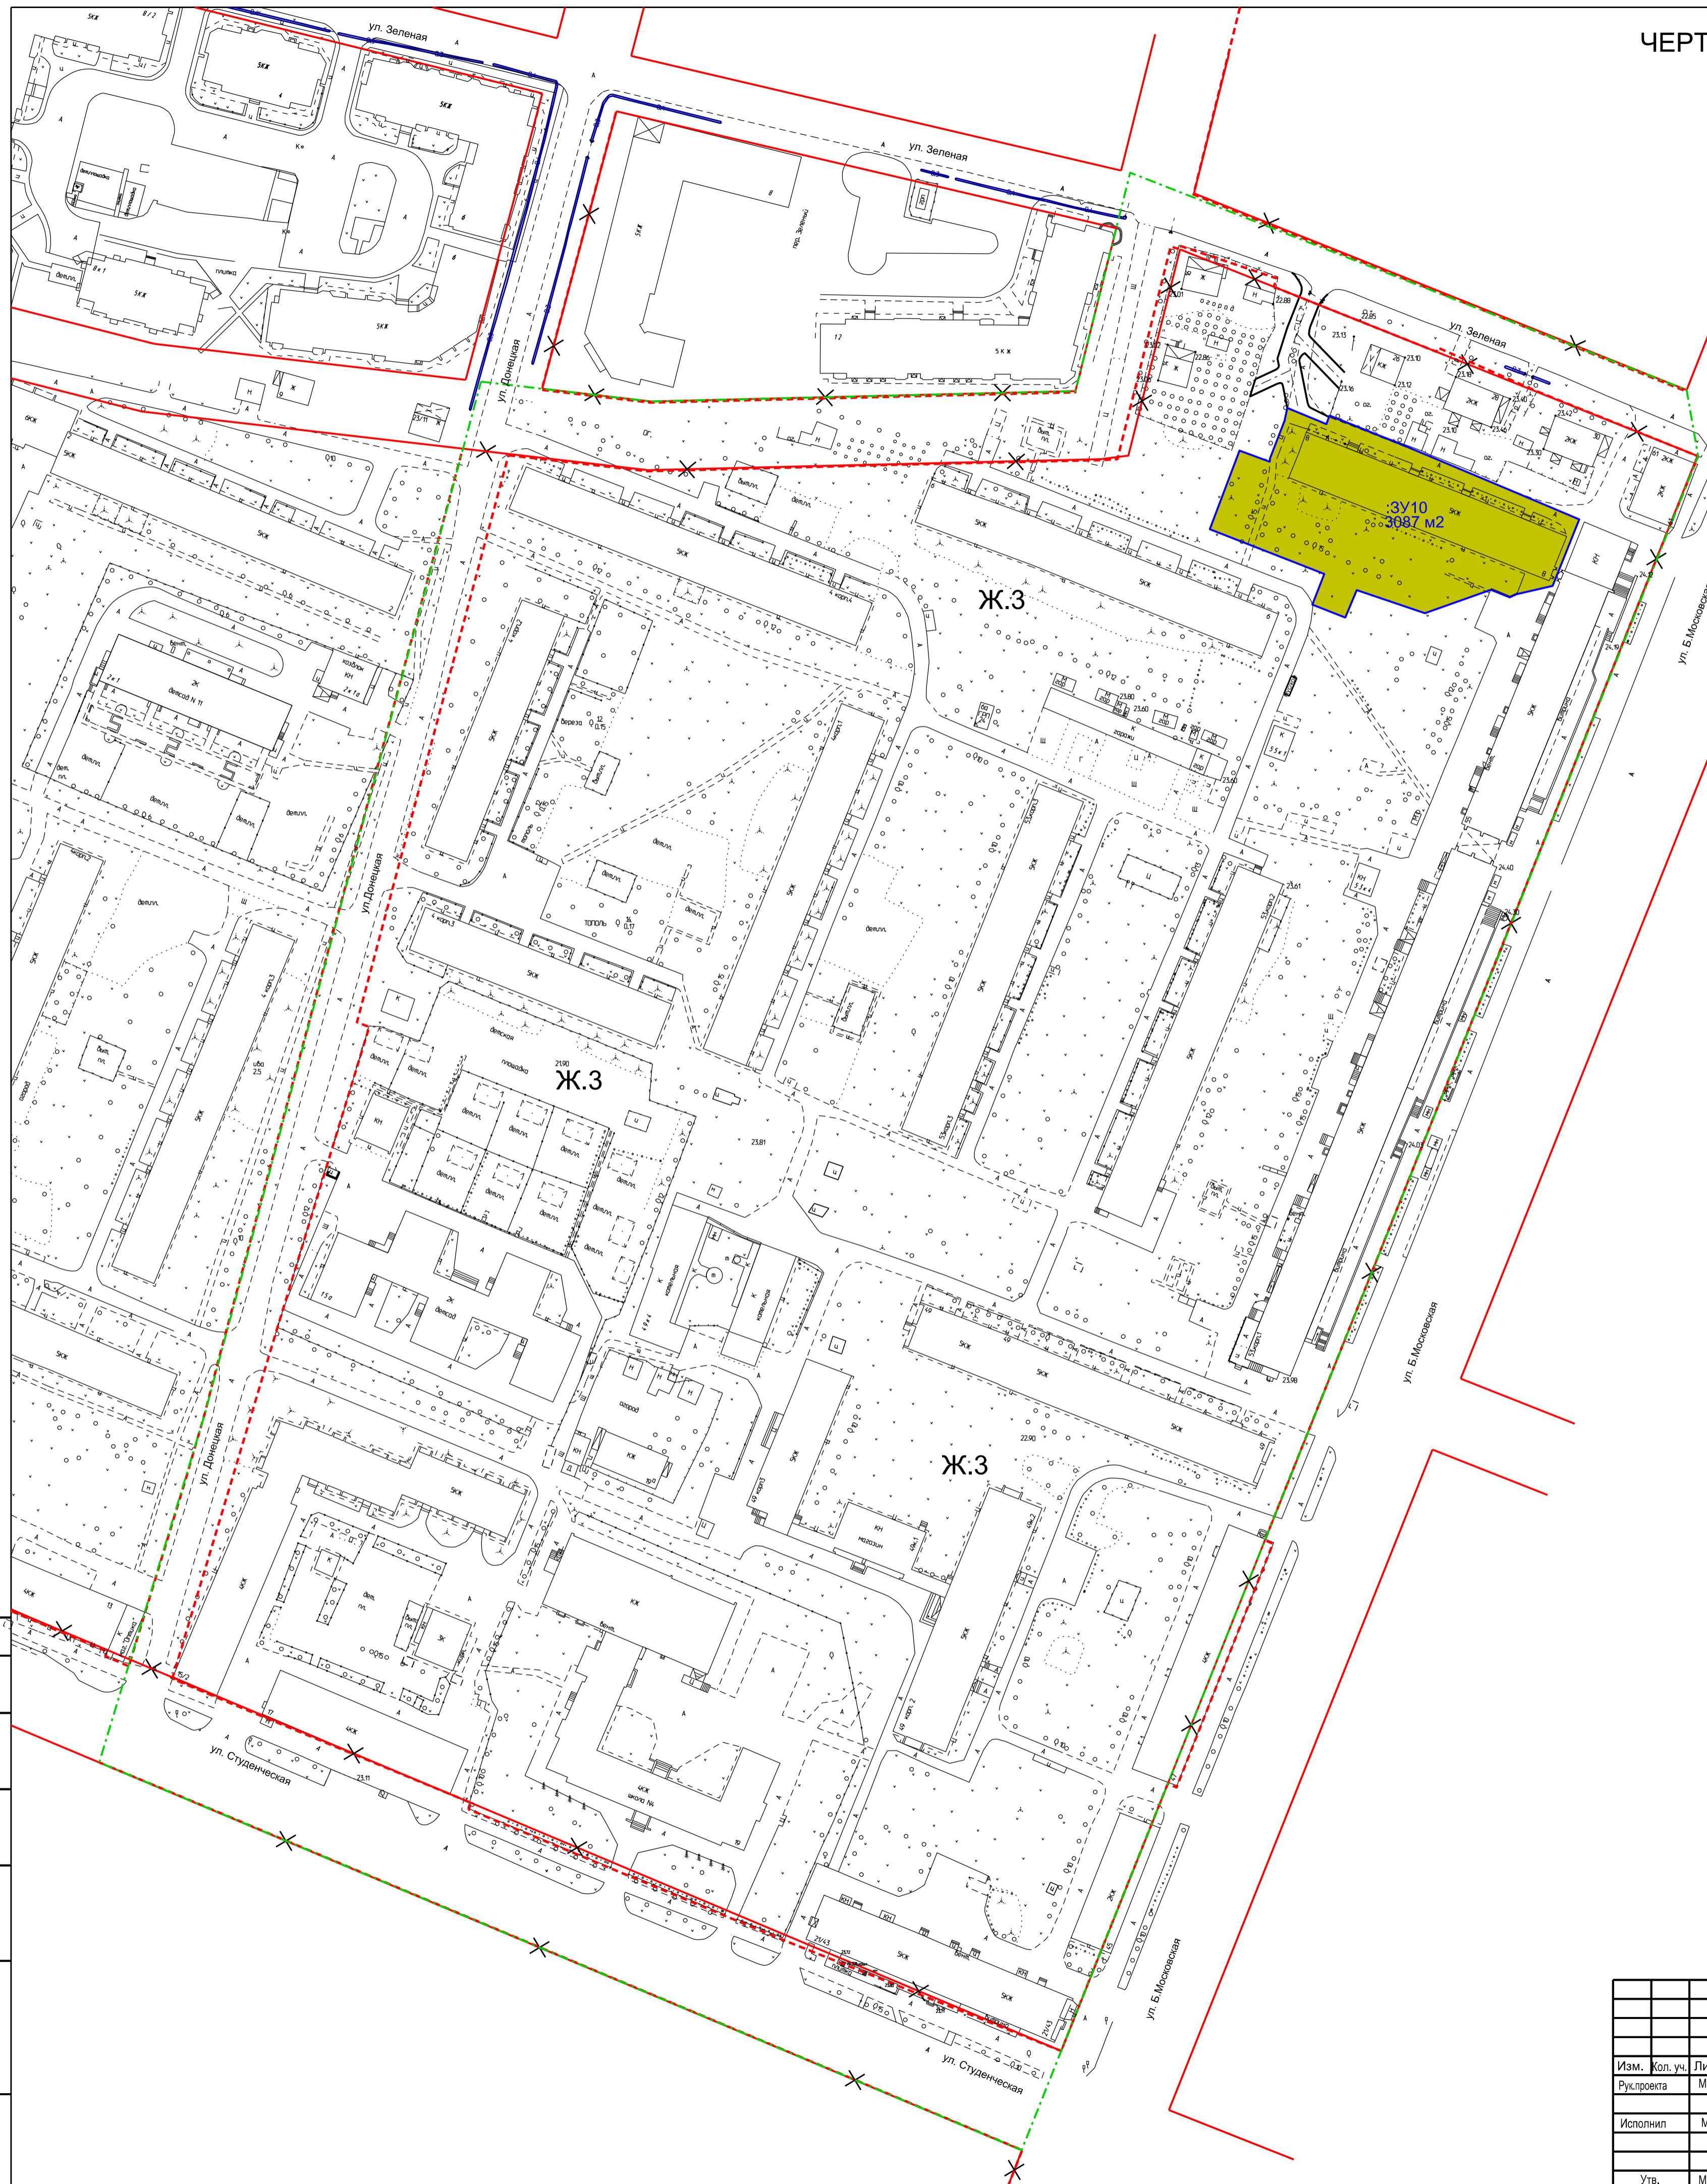

УСЛОВНЫЕ ОБОЗНАЧЕНИЯ:

- граница проектирования
- существующие красные линии
- X - красные линии, подлежащие отмене
- устанавливаемые красные линии
- границы образуемых земельных участков
- :3У11 - номера образуемых земельных участков
- :3087 м2 - площади образуемых земельных участков
- существующая улично-дорожная сеть
- планируемая улично-дорожная сеть
- ось дороги
- Ж.3 - зона застройки среднеэтажными жилыми домами
- земельный участок, предназначенный для размещения среднеэтажной жилой застройки

Согласовано	
Подп. и дата	Взам. инв. №
Имя, № подл.	

Постановление Администрации Великого Новгорода N 5257 от 13.12.2019									
Подготовка документации по планировке территории- проект планировки территории части квартала 14 Великого Новгорода с проектом межевания территории в его составе									
Изм.	Кол. уч.	Лист № док.	Подп. Дата						
Рук.проекта	Морякова								
Исполнил	Маркова								
Проект межевания Основная часть			<table border="1" style="width: 100%; border-collapse: collapse;"> <tr> <td style="width: 33%;">Стадия</td> <td style="width: 33%;">Лист</td> <td style="width: 33%;">Листов</td> </tr> <tr> <td>ПМ</td> <td>3.1</td> <td>5</td> </tr> </table>	Стадия	Лист	Листов	ПМ	3.1	5
Стадия	Лист	Листов							
ПМ	3.1	5							
Чертеж границ образуемых и изменяемых земельных участков (2этап) М 1:1000			ООО "Ракурс"						
Утв.	Морякова								