ЧЕРТЕЖ ГРАНИЦ СУЩЕСТВУЮЩИХ ЗЕМЕЛЬНЫХ УЧАСТКОВ

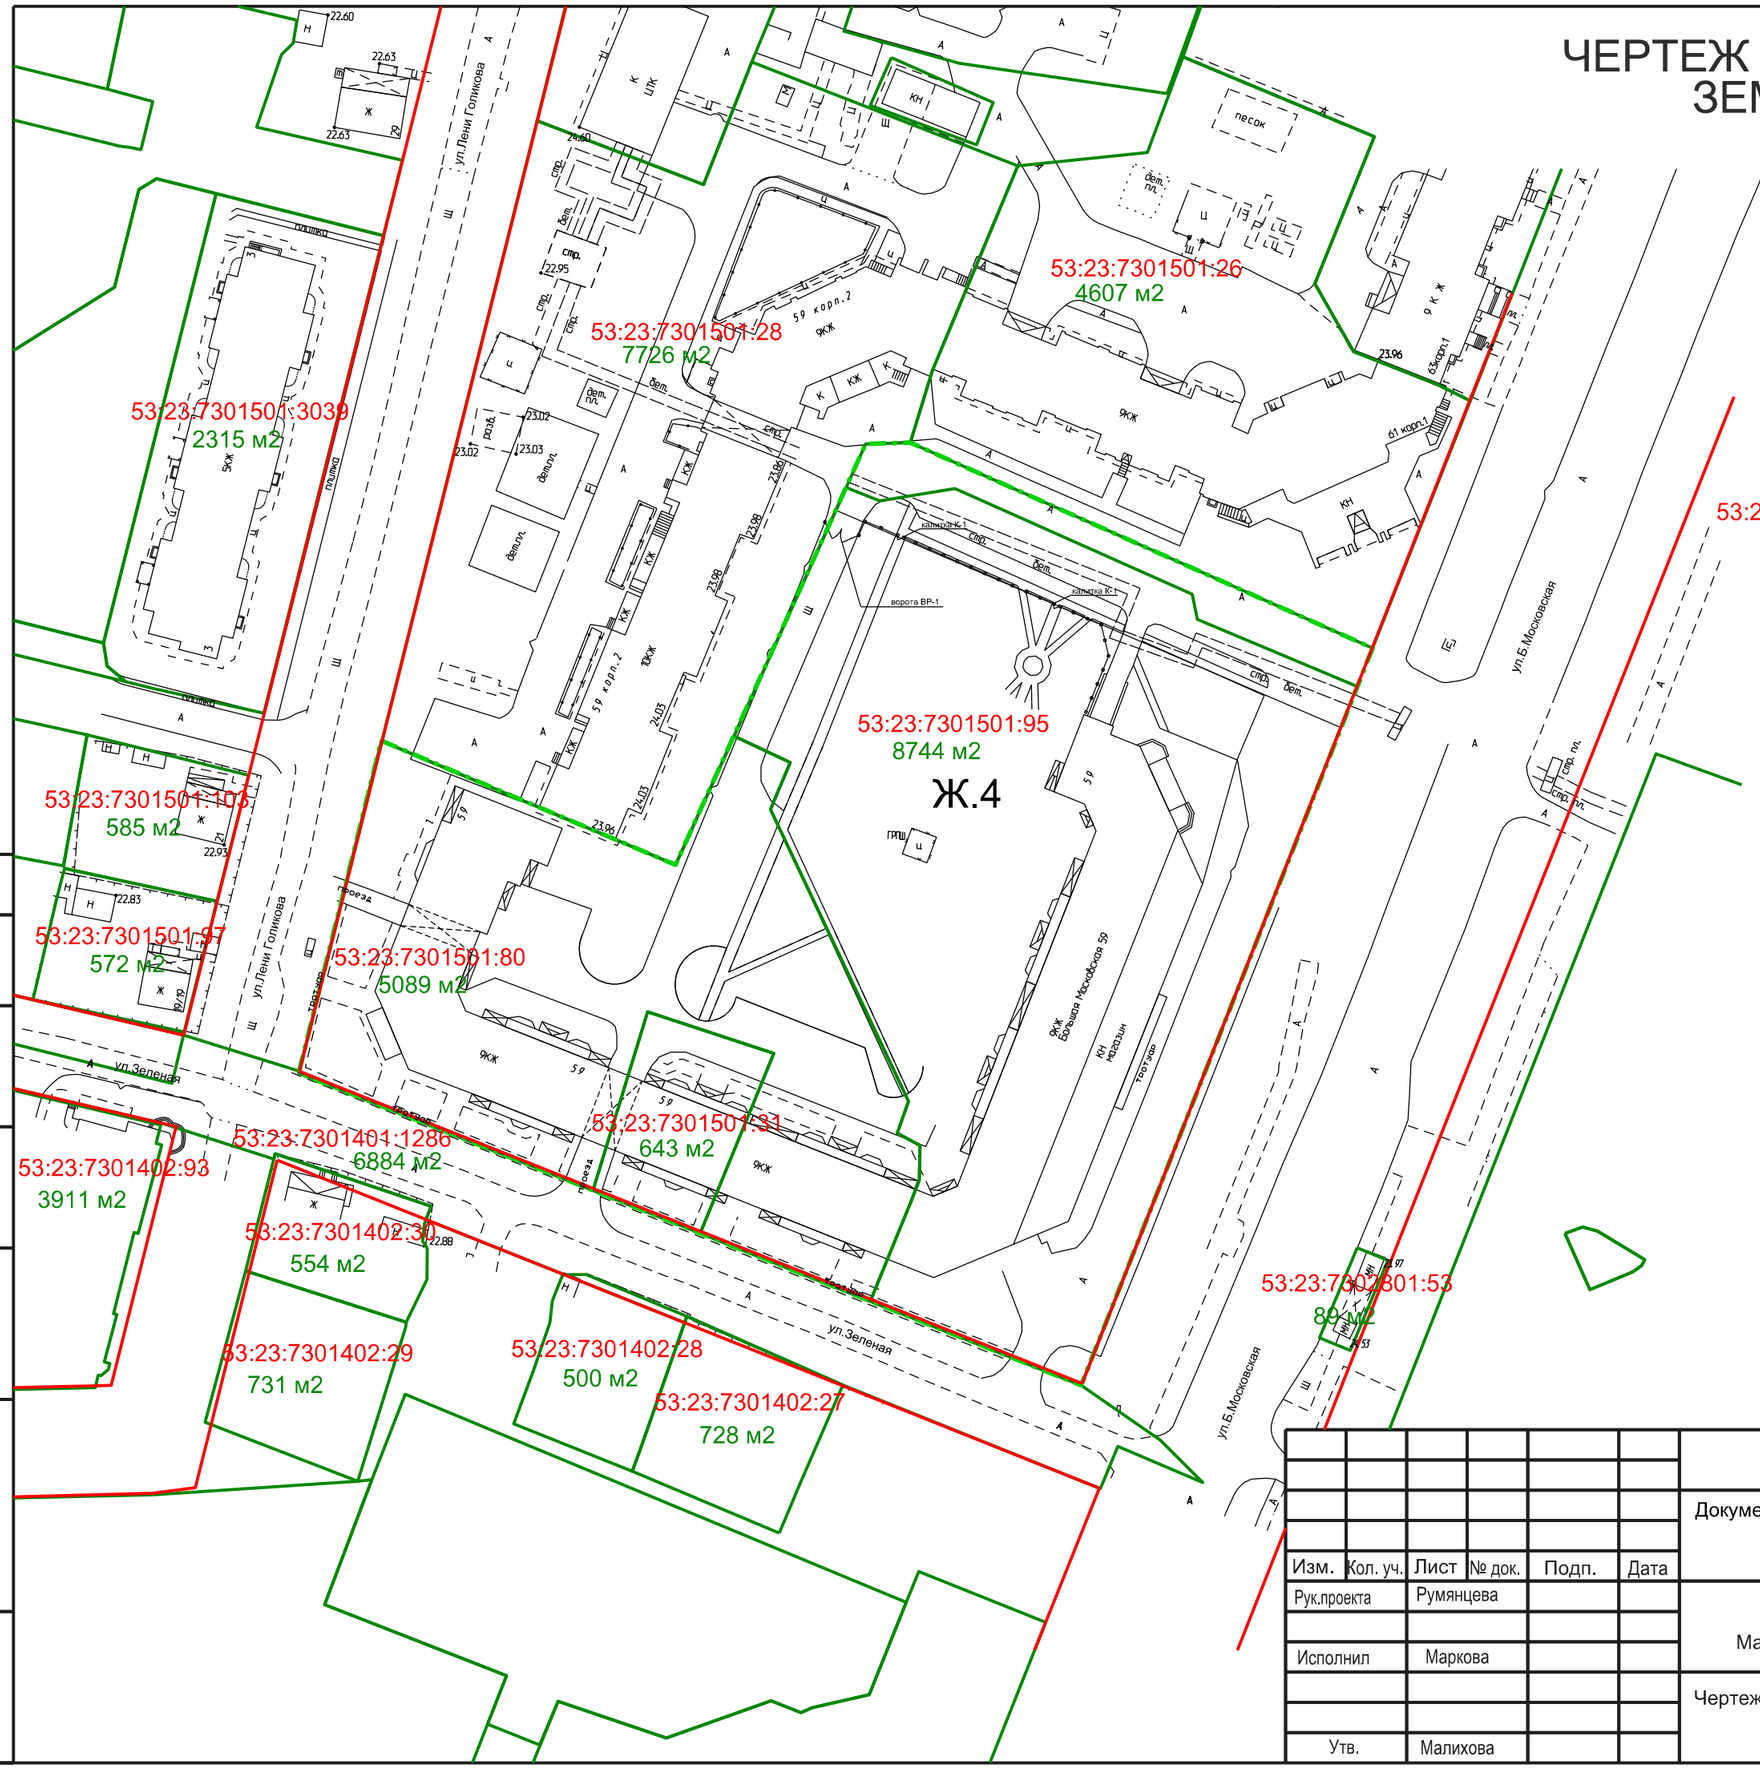

УСЛОВНЫЕ ОБОЗНАЧЕНИЯ:

- граница проектирования
- существующие красные линии
- границы существующих земельных участков
- существующая улично-дорожная сеть
- Ж.4 - зона застройки многоэтажными многоквартирными жилыми домами
- 53:23:7301501:95 - номера существующих земельных участков
- 8744 м2 - площади существующих земельных участков

Согласовано

Взам. инв. №

Подп. и дата

Инв. № подп.

						Постановление Администрации Великого Новгорода N 34 от 10.01.2019
						Документация по планировке территории-"внесение изменений в проект межевания кварталов 14 и 15 на Торговой стороне Великого Новгорода"
Изм.	Кол. уч.	Лист	№ док.	Подп.	Дата	
Рук.проекта		Румянцева				Проект межевания Материалы по обоснованию — Стадия: МО ПМ; Лист: 1; Листов: 3
Исполнил		Маркова				
Утв.		Малихова				Чертеж границ существующих земельных участков М 1:1000 — ООО "Ракурс"

Формат А3