


# ЧЕРТЕЖ ГРАНИЦ ЗОН ДЕЙСТВИЯ ПУБЛИЧНЫХ СЕРВИТУТОВ

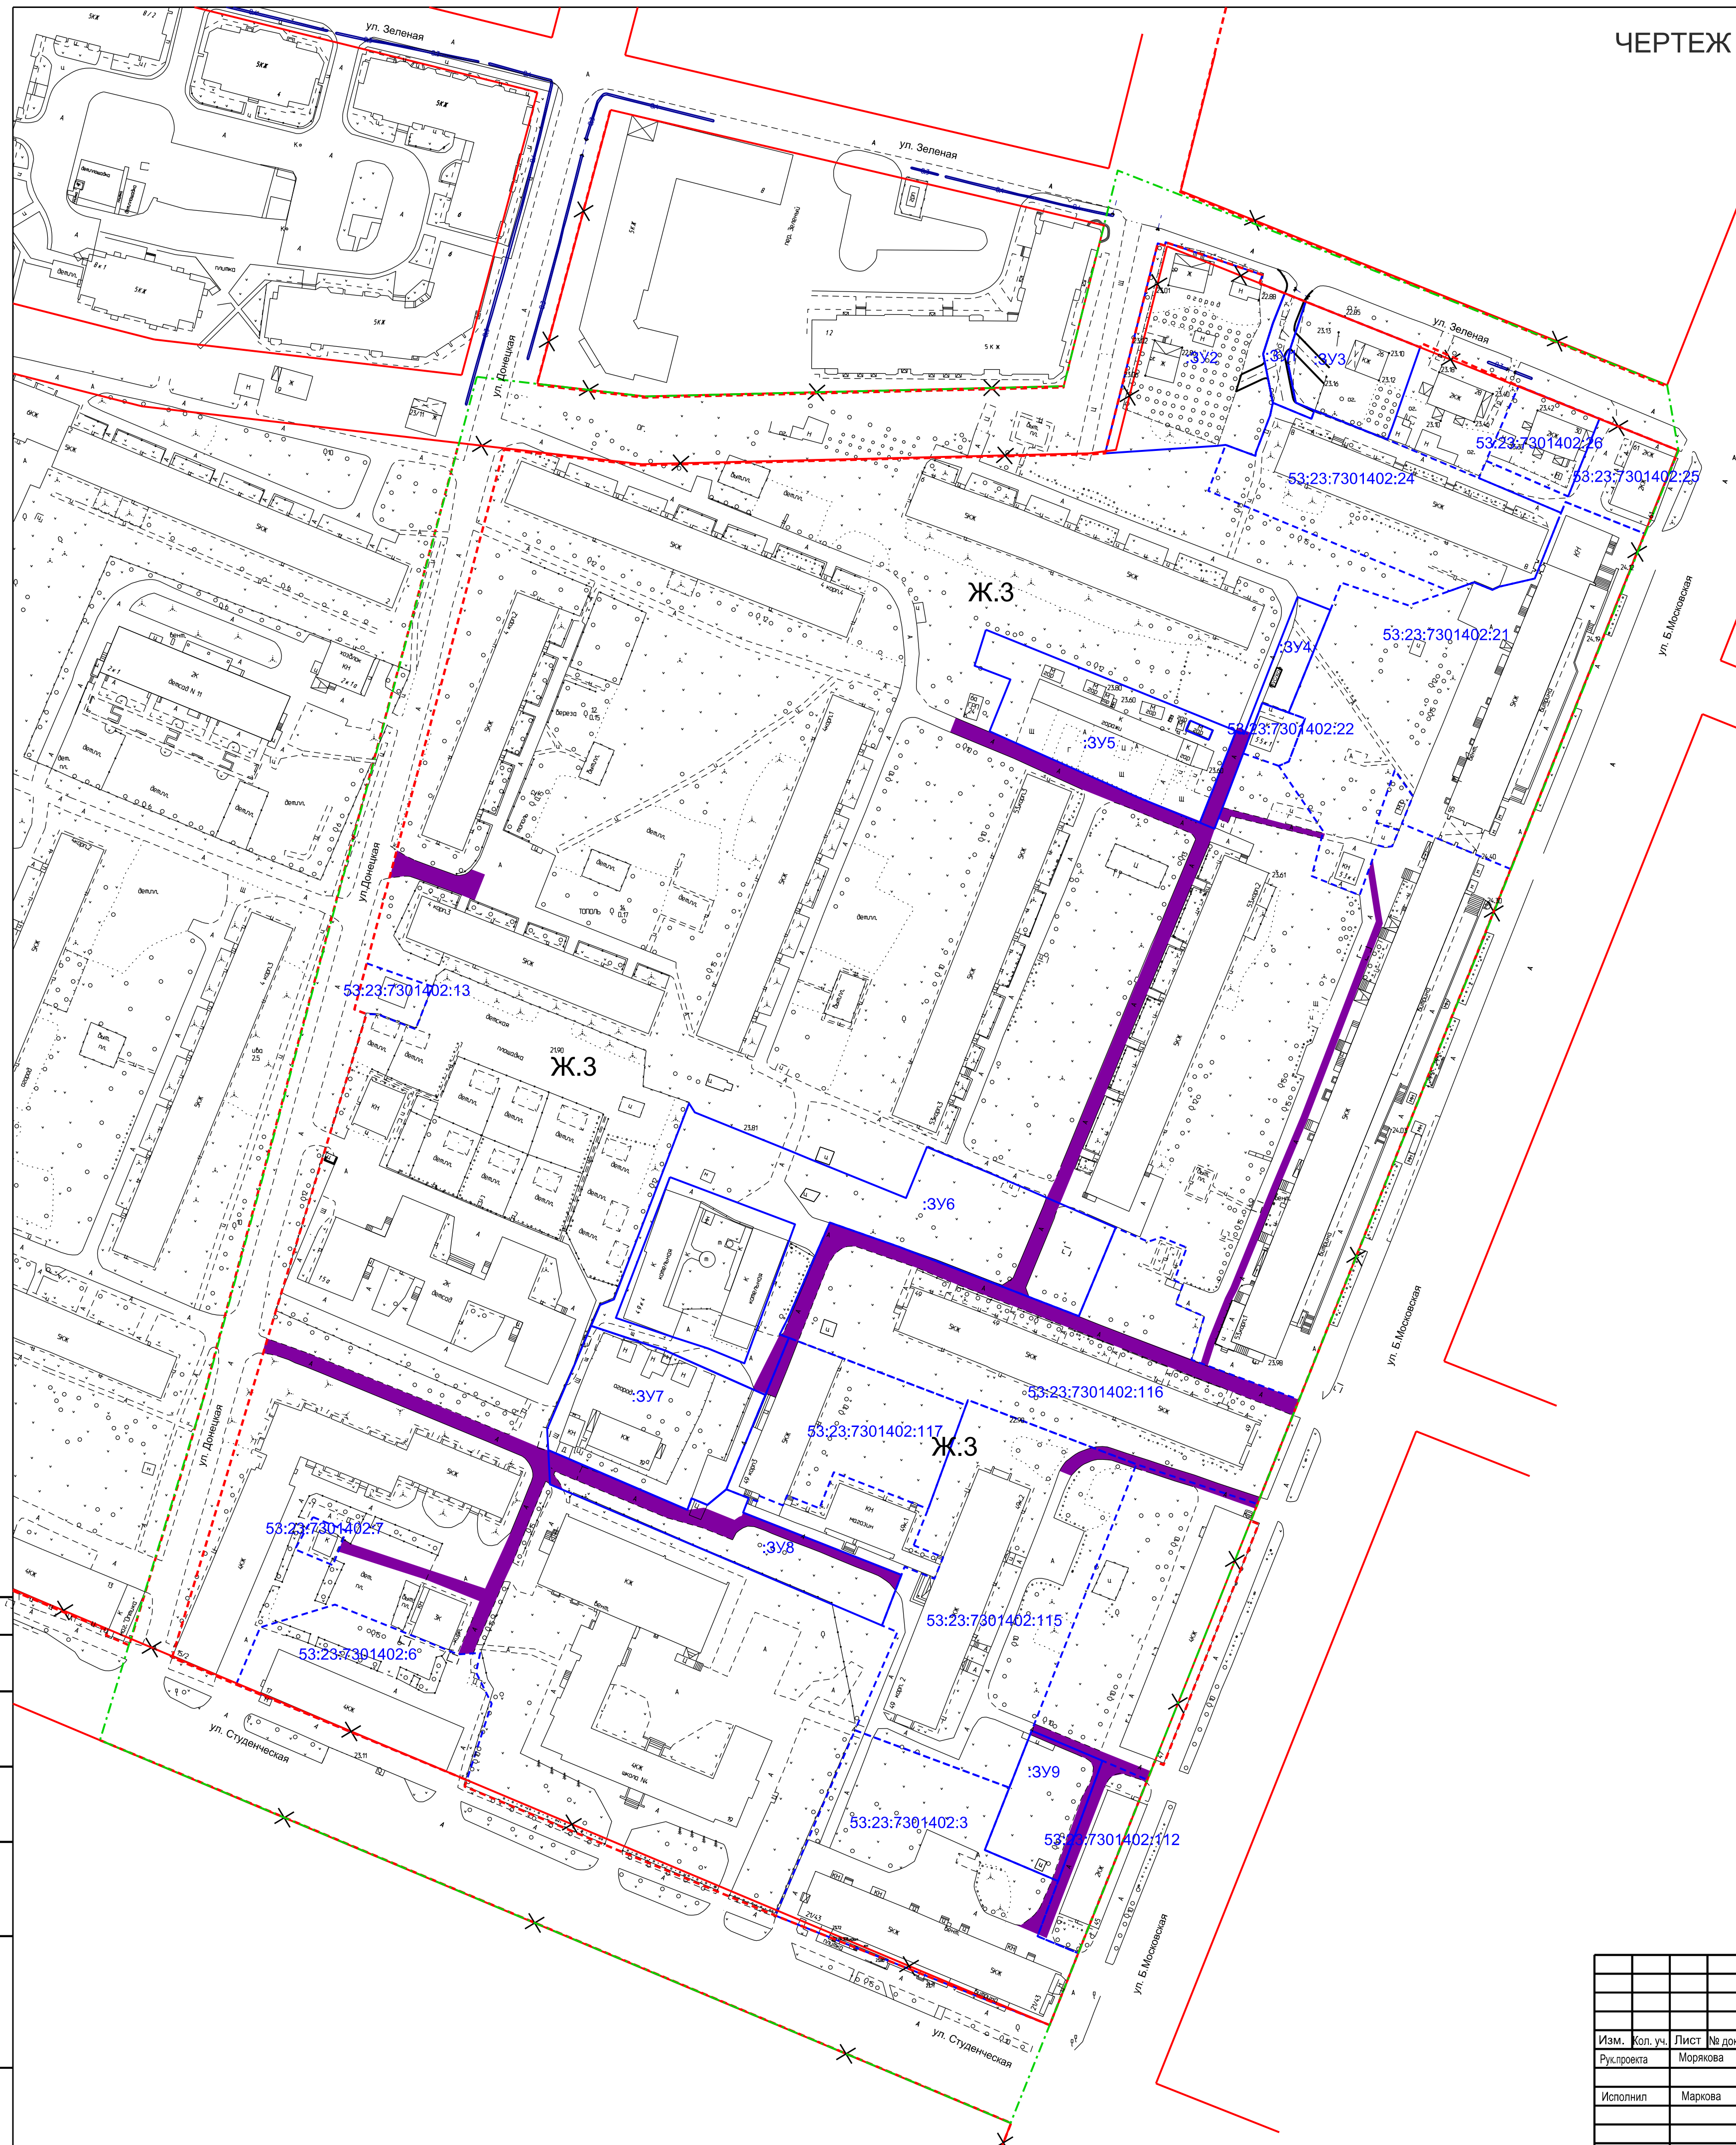

- УСЛОВНЫЕ ОБОЗНАЧЕНИЯ:**
- граница проектирования
  - существующие красные линии
  - ✕ - красные линии, подлежащие отмене
  - устанавливаемые красные линии
  - границы образуемых земельных участков
  - граница уточняемого земельного участка
  - :ЗУ 1 - номера образуемых земельных участков
  - 53:23:7301402:24 - номера уточняемых земельных участков
  - существующая улично-дорожная сеть
  - планируемая улично-дорожная сеть
  - - ось дороги
  - Ж.3 - зона застройки среднетажными жилыми домами
  - границы планируемых публичных сервитутов

Составлено	
Изм.	
Кол. уч.	
Лист	
№ док.	
Подп.	
Дата	
Исполнил	
Утв.	

Постановление Администрации Великого Новгорода N 5257 от 13.12.2019			
Подготовка документации по планировке территории- проект планировки территории части квартала 14 Великого Новгорода с проектом межевания территории в его составе			
Изм.	Кол. уч.	Лист	№ док.
Рук.проекта	Морякова	Подп.	Дата
Исполнил	Маркова	Проект межевания Основная часть	
Утв.	Морякова	Стадия	Лист
		ПМ	4
		Листов	5
Чертеж границ зон действия публичных сервитутов		ООО "Ракурс"	
М 1:1000			